



IISI KIVI PIENPUHDISTAMO + 2 BETONISTA SAOSTUSKAIVOA

1. Tuuletusputki talon katolle
2. Fosforinpoistoyksikkö
3. Kemiallinen saostus saostuskaivossa
4. Biologinen yksikkö IISI
5. Kemiallinen jälkisaostus + selkeyttäjä
6. Väliseinä
7. Puhdistetun veden purkupuutki + korvausilmapuutki

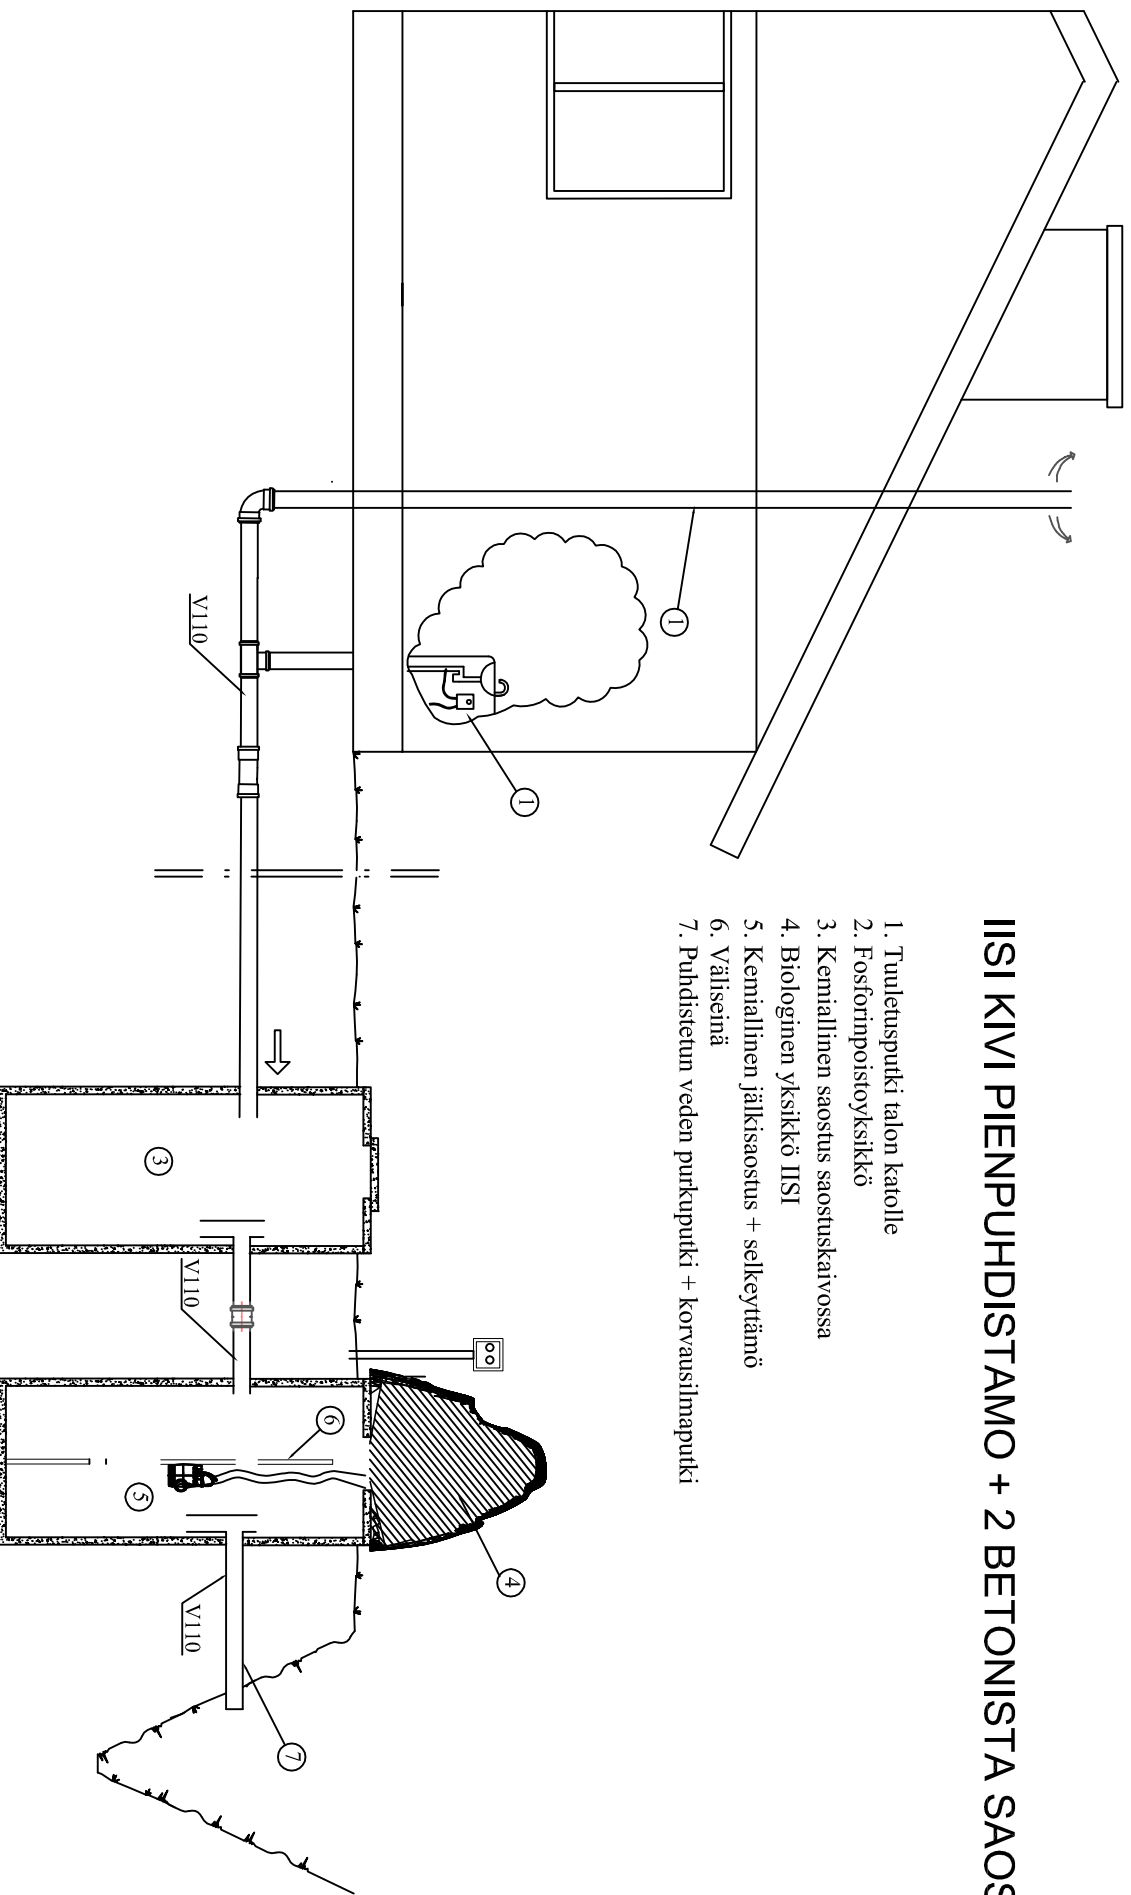

Kosa	Kortteli/tila	Tontti / Rno	Rakennusluvan tunnus
Rakennusostinmerkki			Piirustelaji
Rakennuskohteen nimi ja osat			LVI
			Piirustuksen sisältö LEIKKAUSPIIRUSTUS IISI KIVI PIENPUHDISTAMO + 2 BETONISTA SAOSTUSKAIVOA
			Mittakaavat
			Suun. ala Työ no Pii.No Muutos
			Päiväys Yhteyshenkilö

 **Green Rock**
Green Rock puh. 040 8419100
Runsofnite 1 info@greenrock.fi
65380 Vaasa