


IISI KIVI PIENPUHDISTAMO + 3-OSASTONINEN SAOSTUSKAIVO

1. Tuuletusputki talon katolle
2. Fosforinpoistoyksikkö
3. Kemiallinen saostuskaivo
4. Biologinen yksikkö IISI
5. Kemiallinen jälkisaostus + selkeyttämö
6. Puhdistetun veden purkupuutaki + korvausilmapuutaki

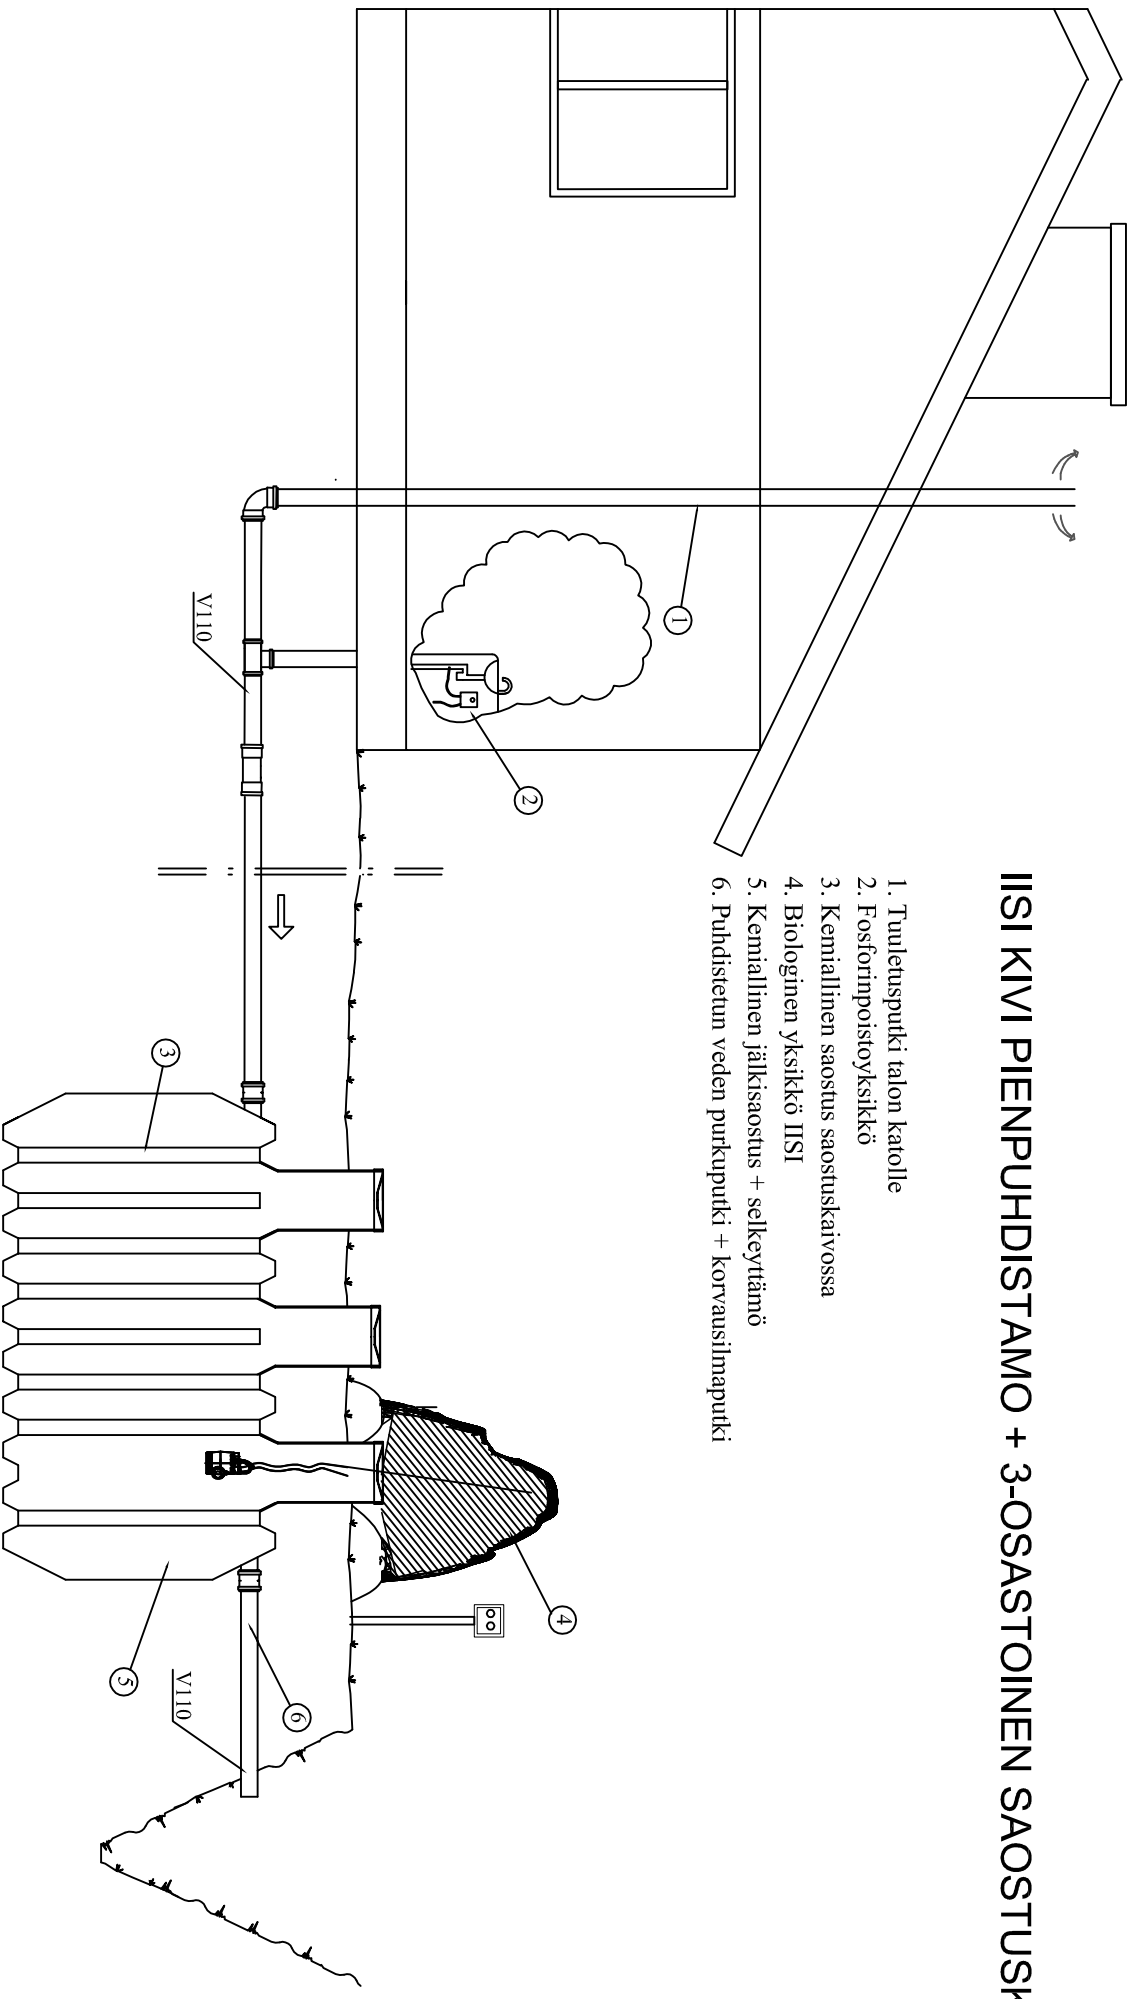

| Koosa | Konttaifilia | Tornit / Rno | Rakennustavan tunnus |
|-------------------------------|--------------|----------------------------|----------------------|
| Rakennusohje | | Pituslaji | Juoks. nro |
| | | LVI | |
| Rakennuskohteen nimi ja osote | | Pitusuksen sisällö | Mittakaavat |
| | | LEIKKAUSPIIRUSTUS | |
| | | IISI KIVI PIENPUHDISTAMO + | |
| | | 3-OSASTONINEN SAOSTUSKAIVO | |
| | | Suun. ala | Työ no |
| | | Päiväys | Yhteyshenkilö |
| | | | Piir.No |
| | | | Muutos |

Green Rock

Green Rock puh. 040 8419100
Runeortie 1 info@greenrock.fi
05360 Vaasa