


IISI S10 PIENPUHDISTAMO

1. Tuuletusputki talon katolle
2. Fosforinpoistoyksikkö
3. Saostuskaivo 2600 litraa
4. Kemiallinen saostus + saostuskaivo 2600 litraa
5. Biologinen yksikkö
6. Kemiallinen jälkisaostus + selkeyttäjä

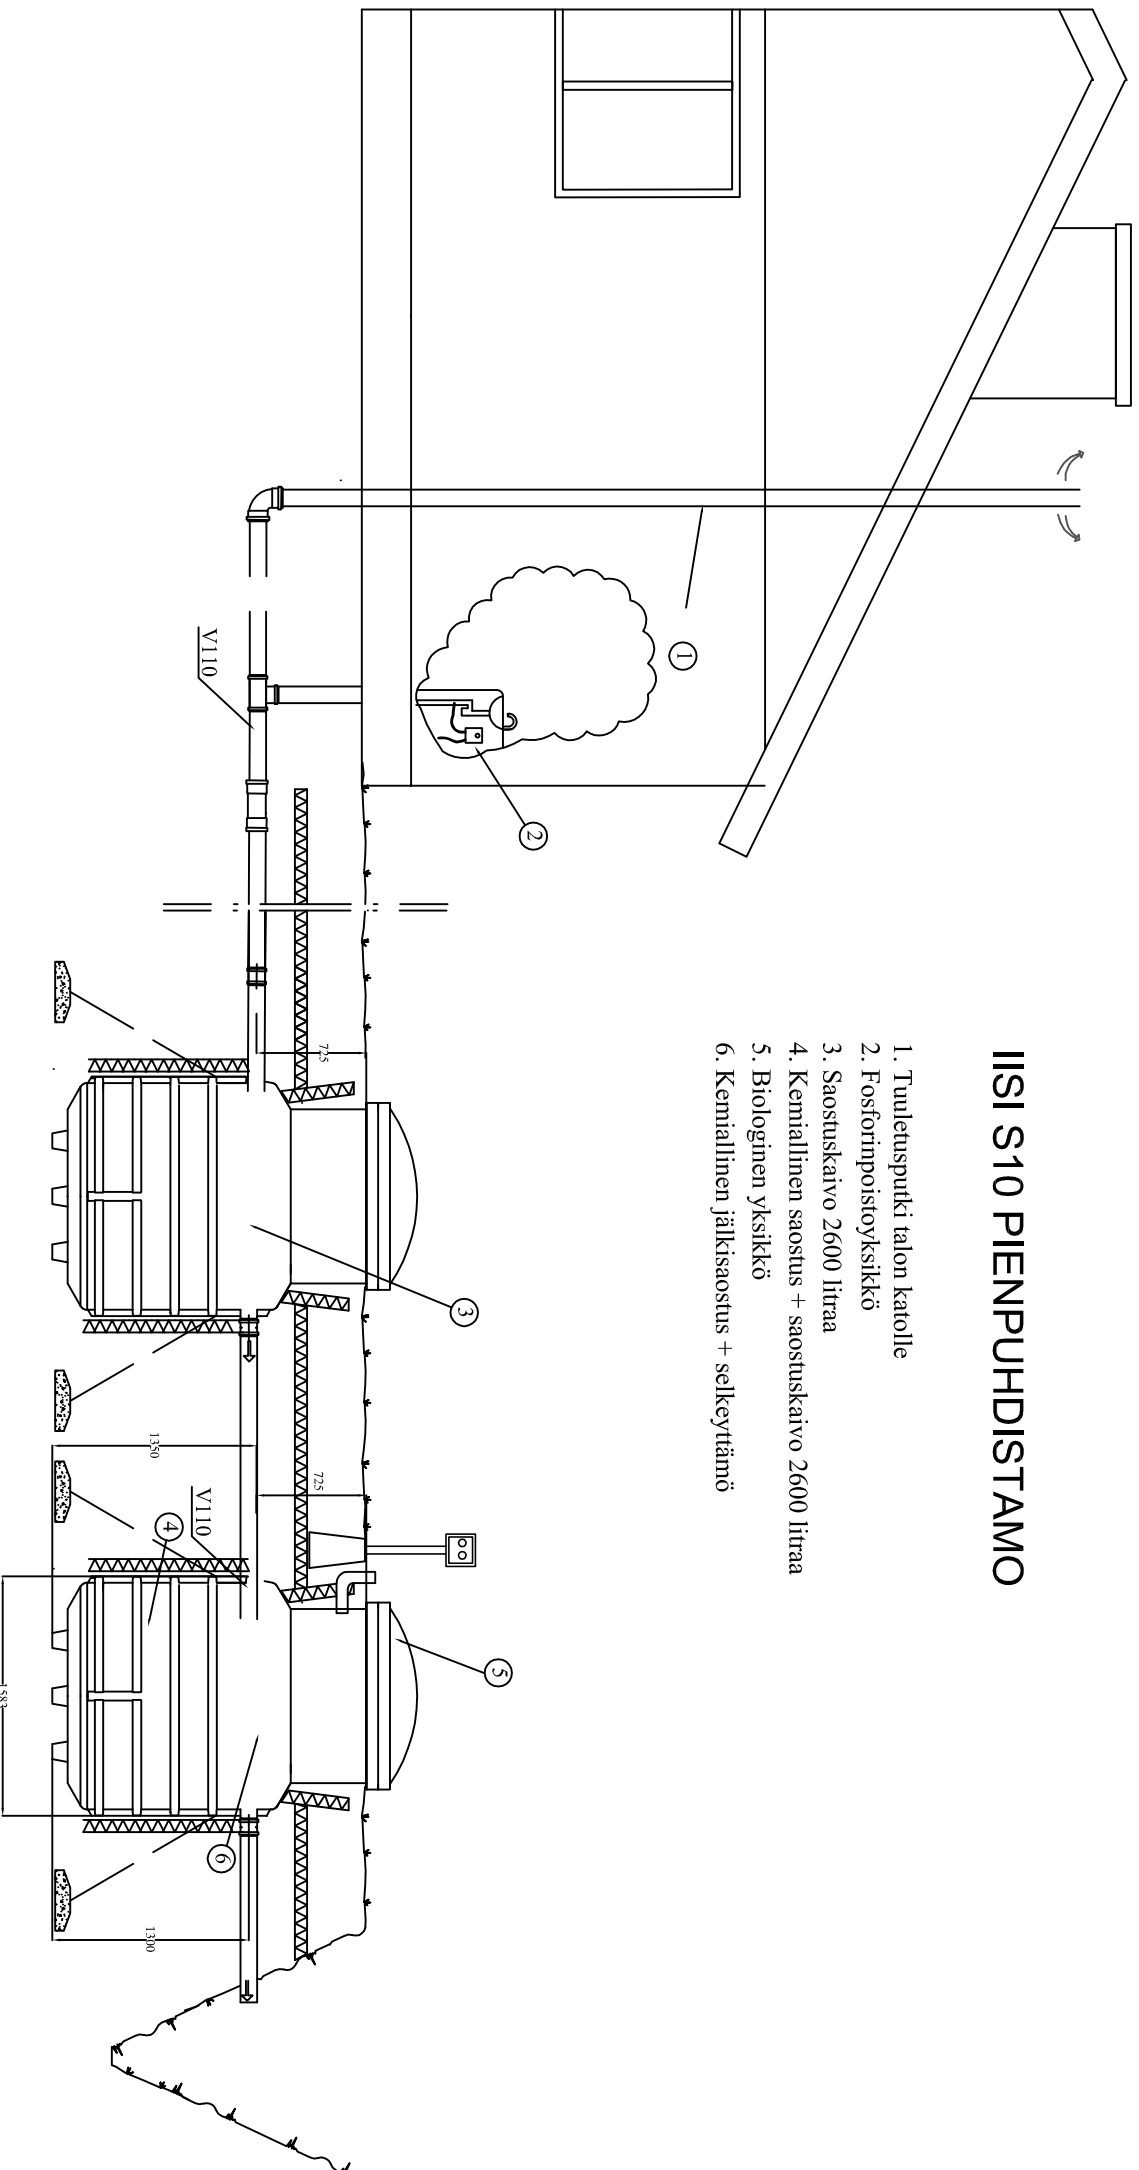

Kosa	Korttelin/tila	Tontti / Rno	Rakennusluvun tunnus
Rakennusohjelmanpide		Pitusetalaji LVI	Juoks. nro
Rakennuskohteen nimi ja osalle		Pitusetuksen sisätilä LEIKKAUSPIIRUSTUS IISI S10 PIENPUHDISTAMO	Mittakaavat
Green Rock Ränsörintie 1 65380 Vaasa		Suun. ala Työ no Pii. No Muutos Päiväys Yhteyshenkilö	