
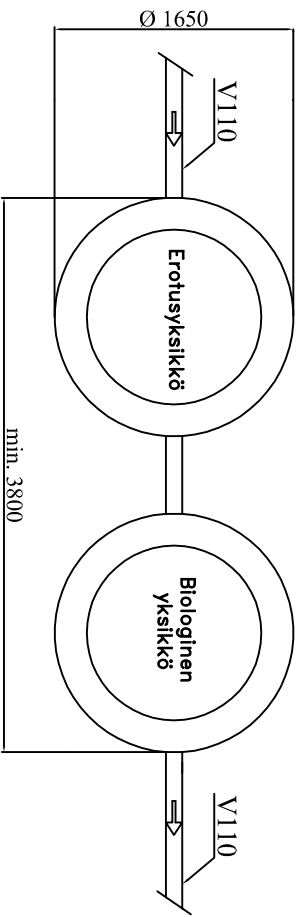


# IISI H12 HARMAAVESIPUHDISTAMO

1. Tuuletusputki talon katolle
2. Erotusyksikkö
3. Biologinen yksikkö
4. Huoltokaivo
5. Ohjauskeskus
6. Puhdistetun veden purkupuutki + tuuletusputki

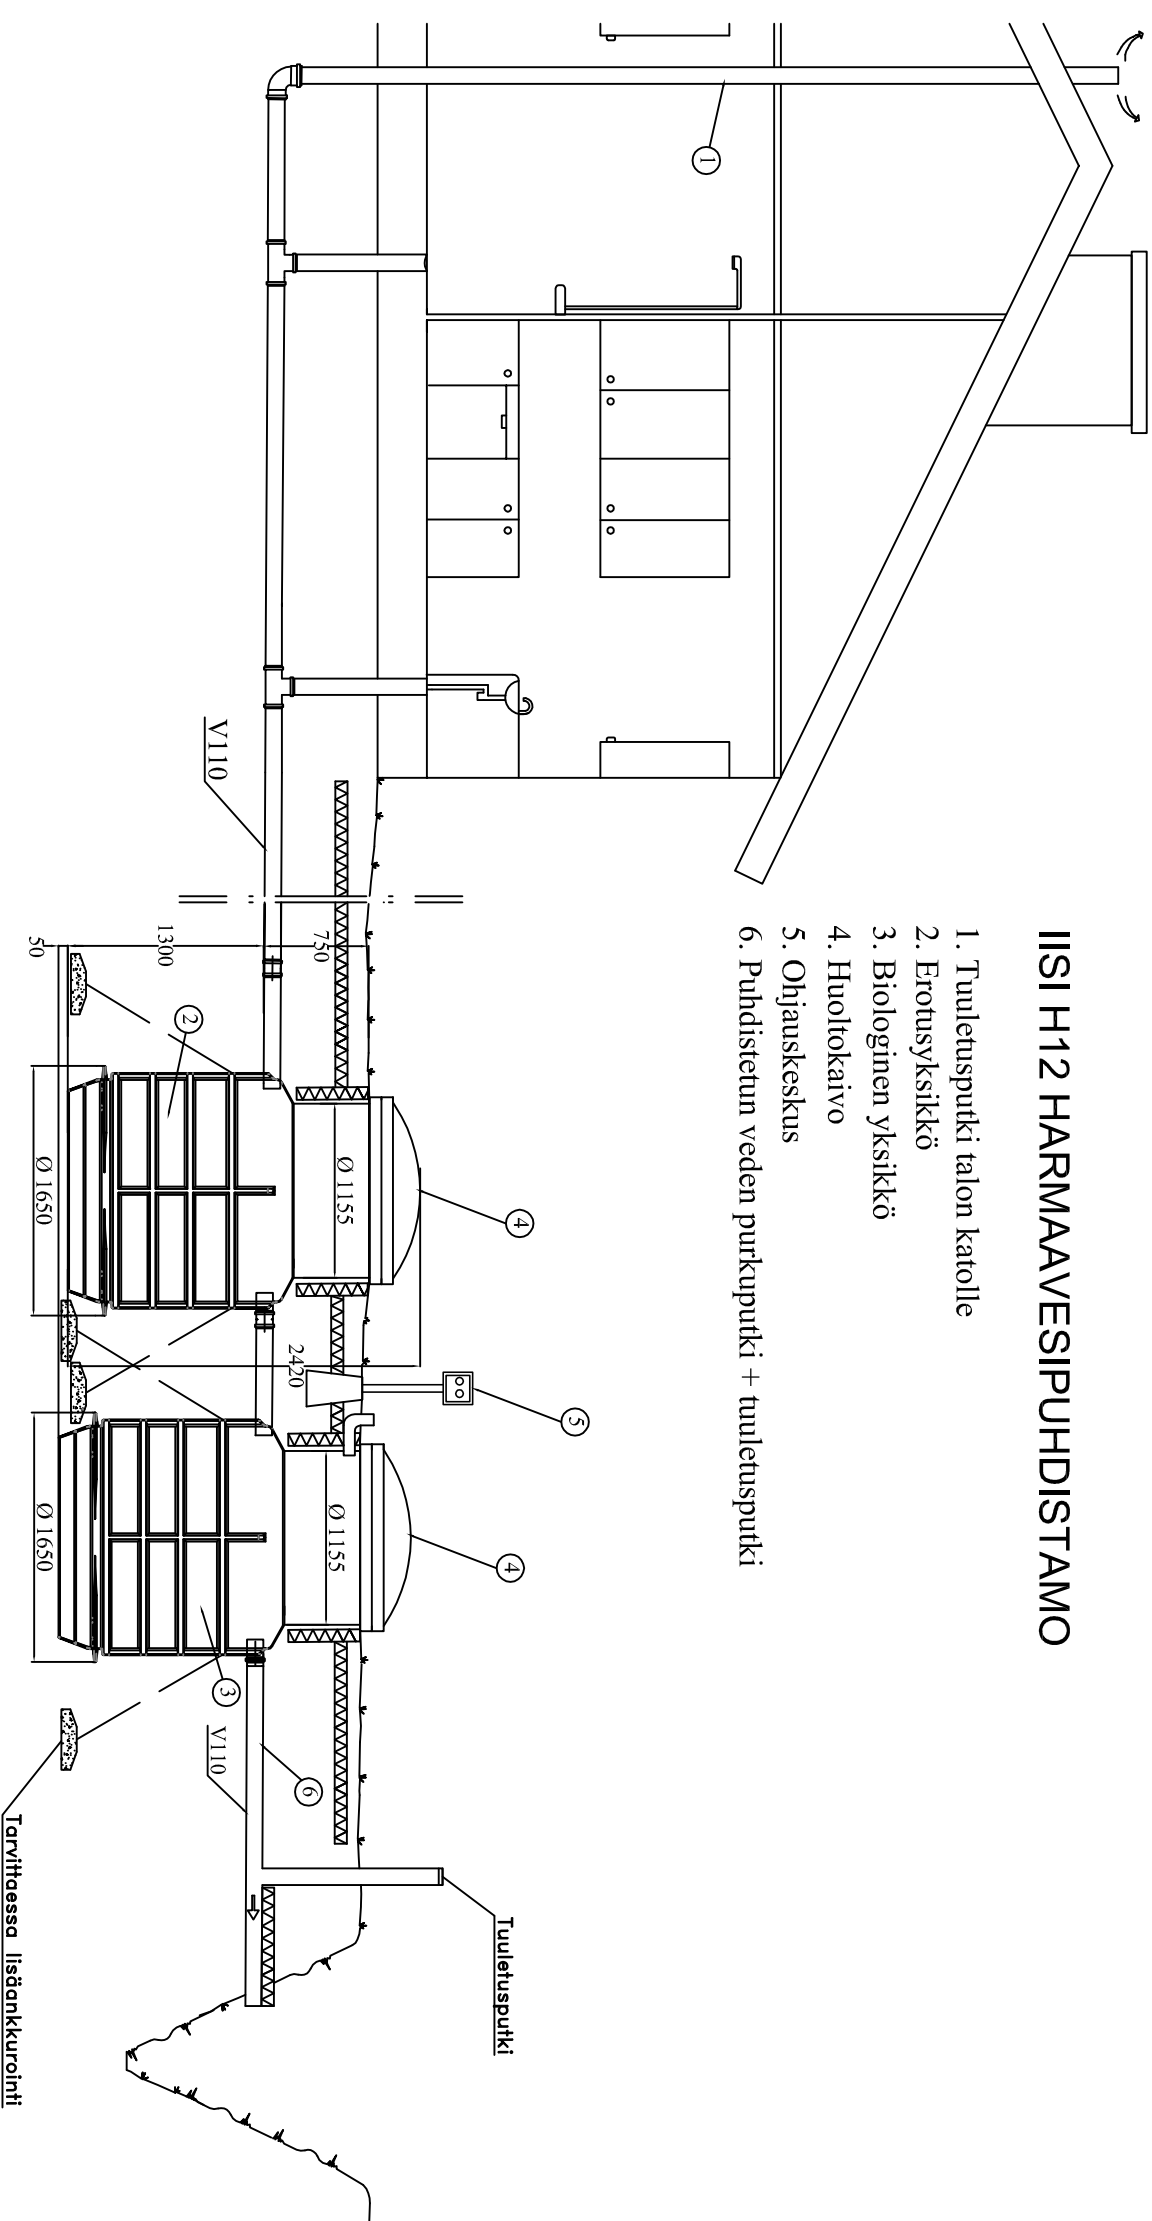

| Kosa                           | Korttelilta   | Tontti / Rno | Rakennusluvan tunnus |
|--------------------------------|---------------|--------------|----------------------|
| Rakennusstoimenpide            |               |              |                      |
| Rakennuskohteen nimi ja osoite |               |              |                      |
| Piirustuksen sisältö           |               |              |                      |
| LEIKKAUSPIIRUSTUS              |               |              |                      |
| IISI H12 HARMAAVESIPUHDISTAMO  |               |              |                      |
| Suunn. ala                     | Työ no        | Piir. No     | Muutos               |
| Päiväys                        |               |              |                      |
|                                | Yhteyshenkilö |              |                      |

|               |                   |  |  |
|---------------|-------------------|--|--|
| Green Rock    | puh. 040 8419100  |  |  |
| Runsonrinte 1 | info@greenrock.fi |  |  |
| 65380 Värsä   |                   |  |  |