



# GREEN ROCK UMPISÄILIÖ 6,1 m<sup>3</sup> (800mm x 550mm)

Säiliön LVI nro: 3626368, huoltoputken LVI nro: 3626372

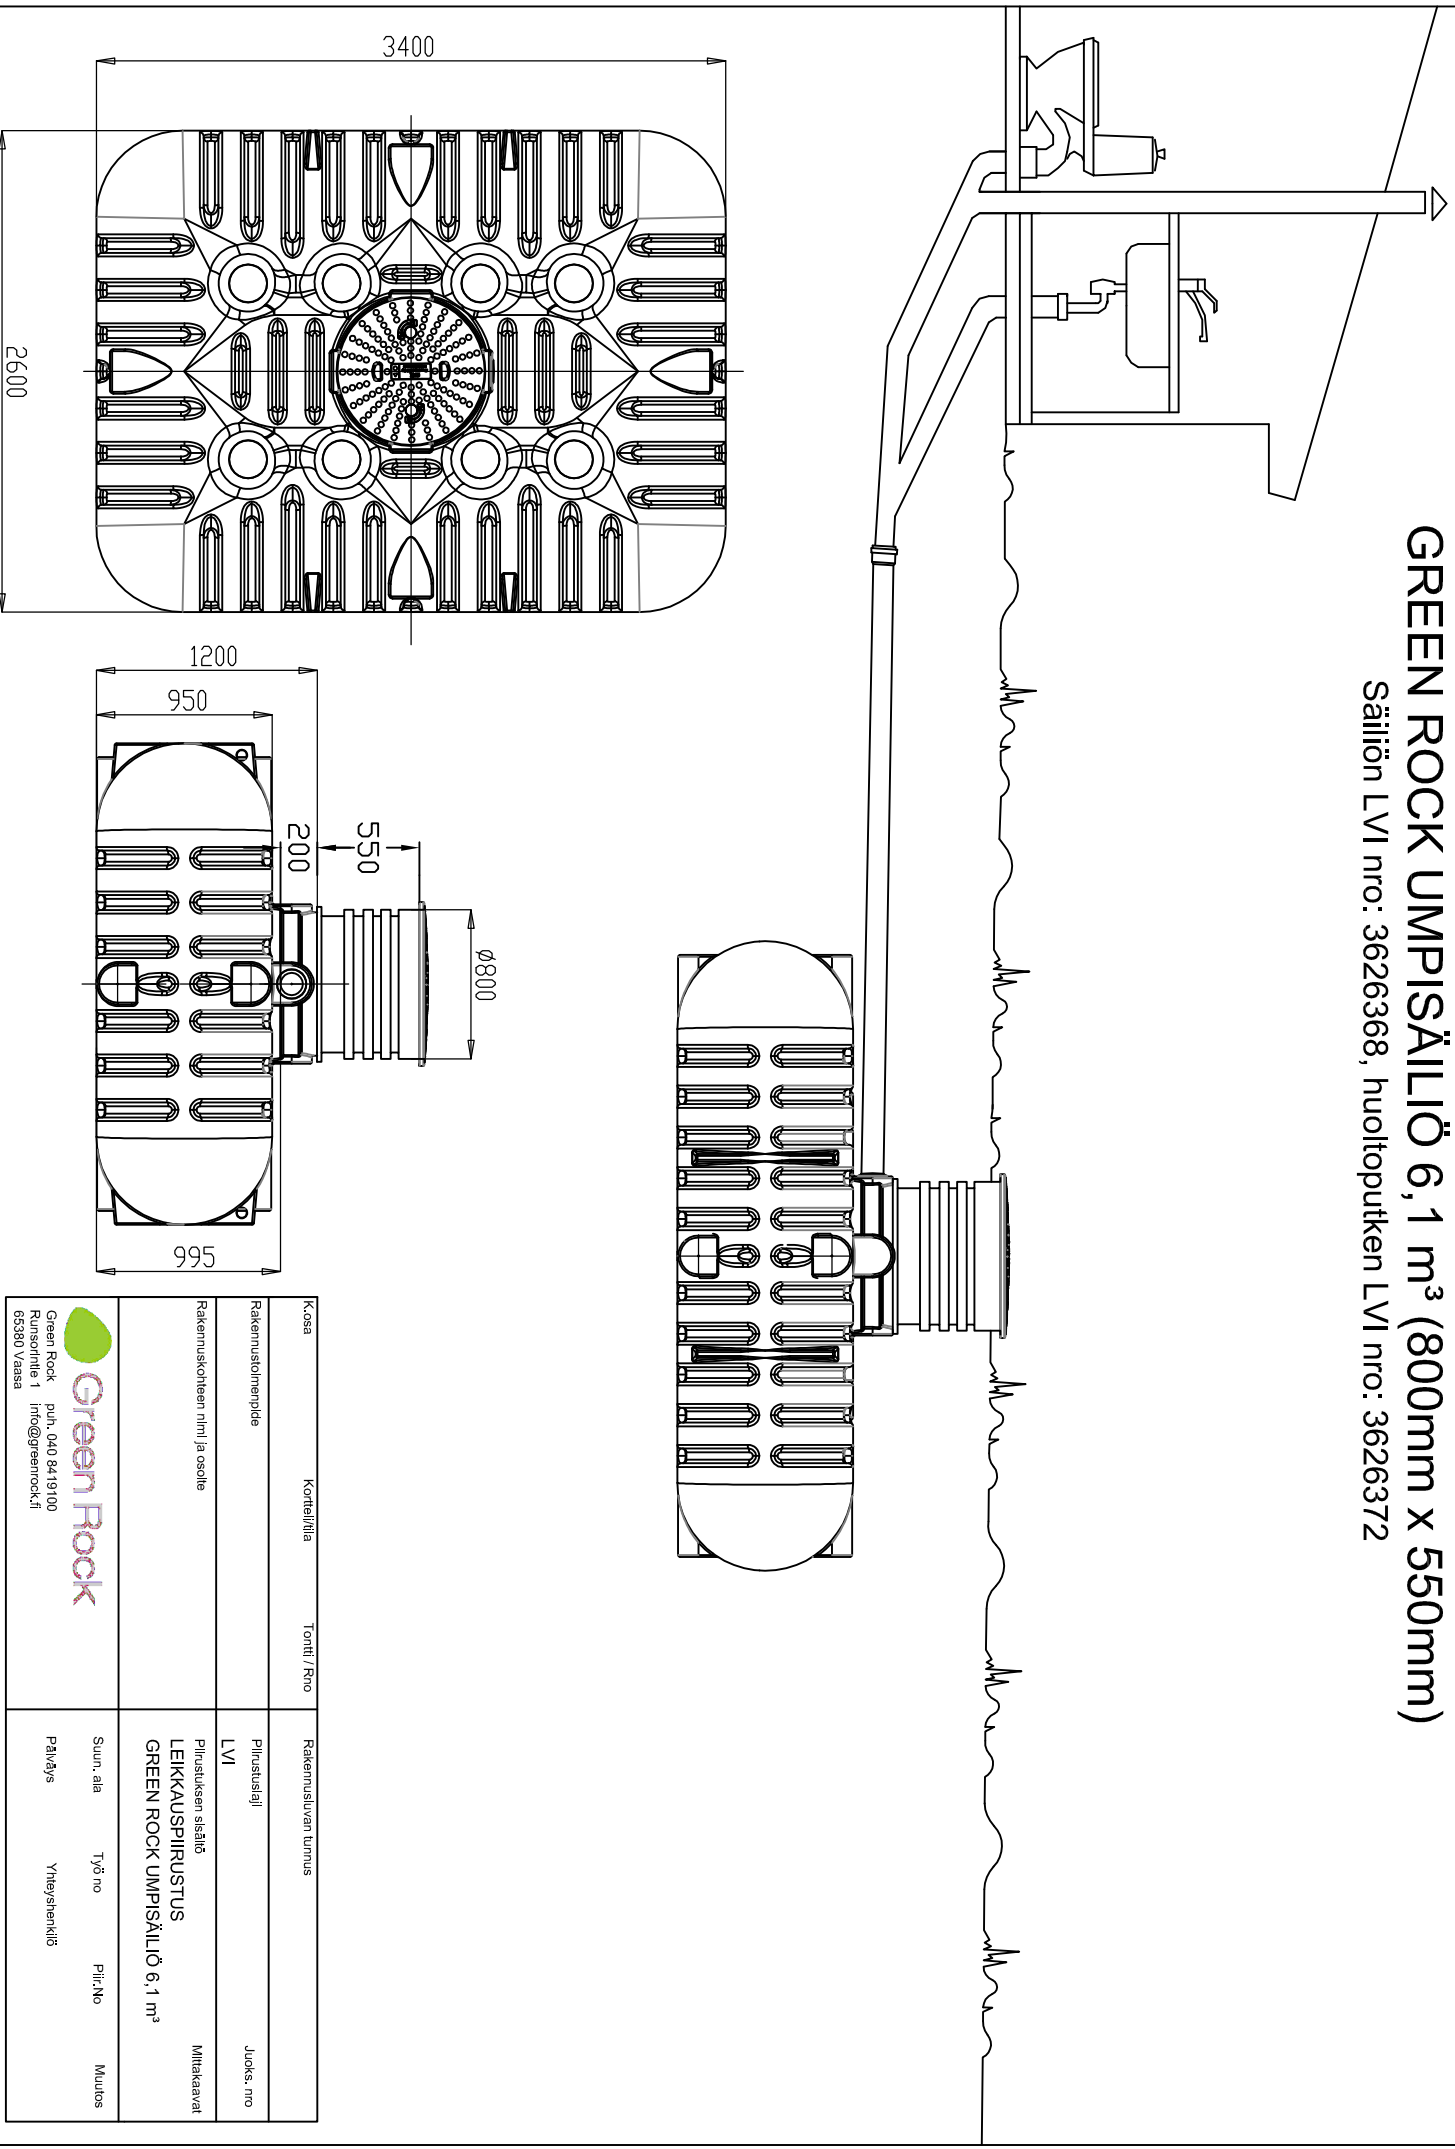

Kassa	Korttelilla	Tontti / Ruu	Rakennusluvun tunnus
Rakennusohjeet			Piirustusselitys LVI
Rakennuskohde nimi ja osoite			Piirustuksen sisältö LEIKKAUSPIIRUSTUS GREEN ROCK UMPISÄILIÖ 6,1 m <sup>3</sup>
			Mittakaavat
			Suun. ala Työ no Pii. No Muutos
			Päiväys Yhteysthenkilö

Green Rock puh. 040 8419100  
Ruusurinte 1 info@greenrock.fi  
65380 Vaasa



**Green Rock**