



IISI KIVI PIENPUHDISTAMO + 3 BETONISTA SAOSTUSKAIVOA

1. Tuuletusputki talon katolle
2. Fosforinpoistoyksikkö
3. Kemiallinen saostus saostuskaivossa
4. Biologinen yksikkö IISI
5. Kemiallinen jälkisaostus + selkeyttäjä
6. Puhdistetun veden purkuputki + korvausilmäputki

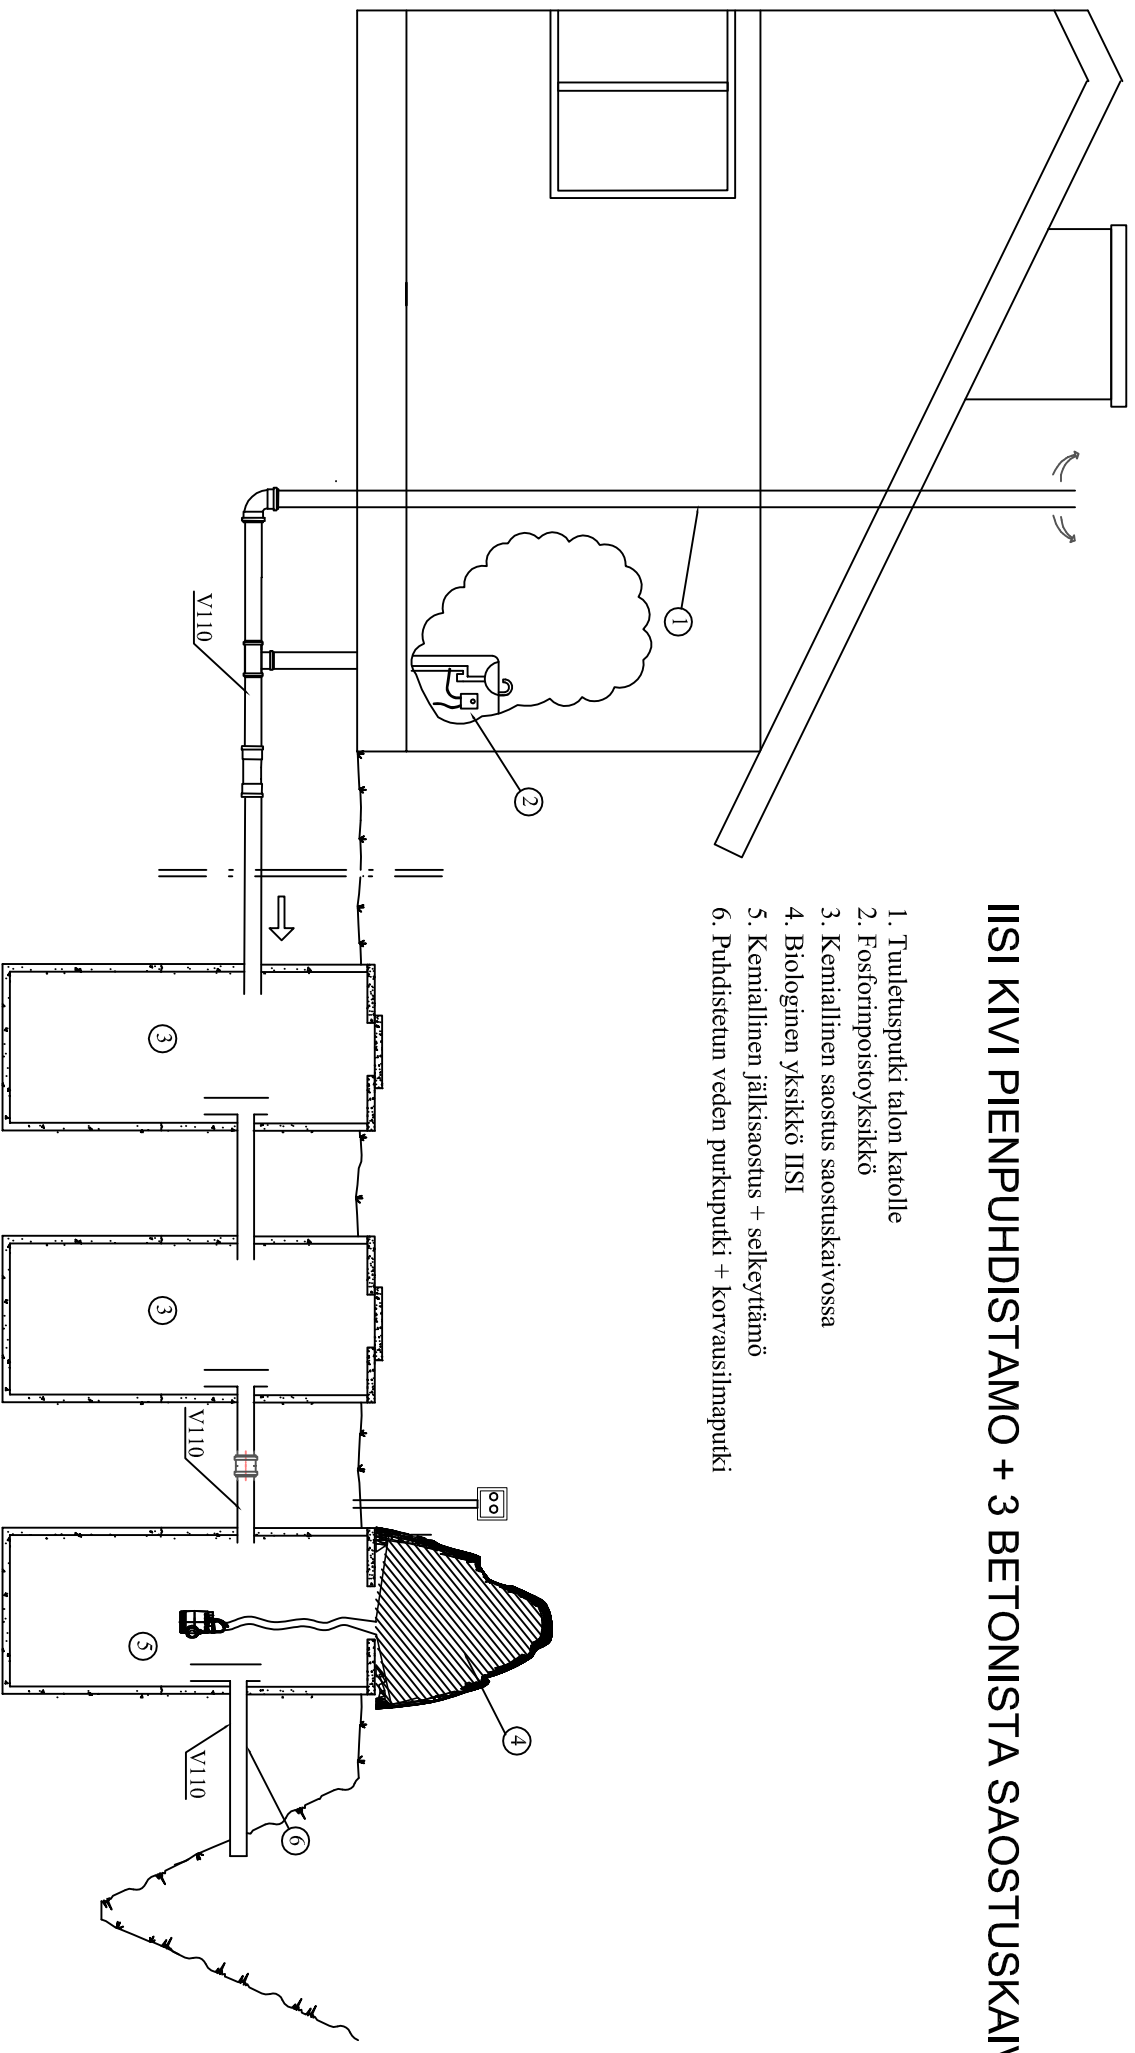

Kosa	Kortteli/tila	Tontti / Rno	Rakennusluvvan tunnus
Rakennuslupamenopide			Pitrusustaji
Rakennuskohteen nimi/ ja osotte			Pitrusuksen sisältö LEIKKAUSPIIRUSTUS IISI KIVI PIENPUHDISTAMO + 3 BETONISTA SAOSTUSKAIVOA
			Mittakaavat
			Suun. ala Työ no Piti. No Muutos
			Päiväys Yhteyshenkilös

 **Green Rock**
puh. 040 8419100
Runsorinte 1 info@greenrock.fi
65380 Vaasa