


GREEN ROCK IISI H12 BDT VATTENRENNARE

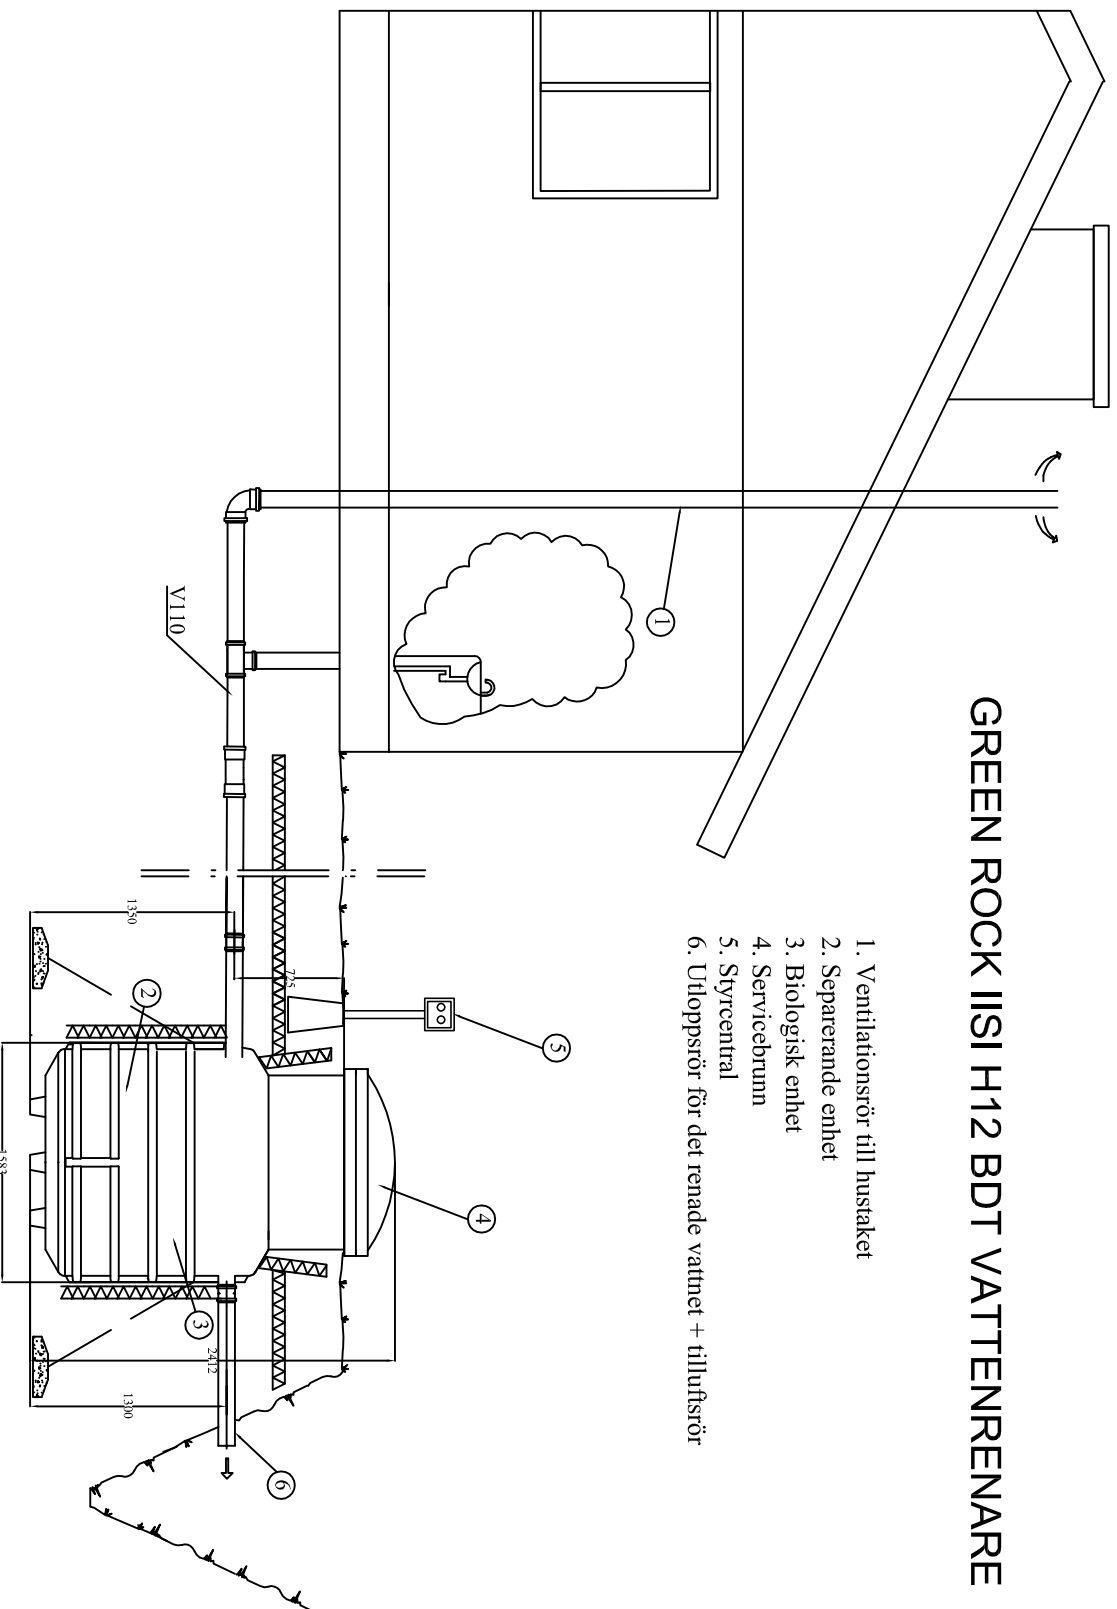

1. Ventilationsrör till hustaket
2. Separerande enhet
3. Biologisk enhet
4. Servicebunn
5. Styrcentral
6. Utloppsrör för det renade vattnet + tilluftsrör

Stadsdel	Kvarter/gård	Plot/nummer	Bygglovens ID
Skapande älgård			Ritningsnr VV/S
Bygghjektets namn och adress			Ritningens innehåll SNITTRITNING GREEN ROCK IISI H12 BDT VATTENRENNARE
			Skala
			Enginering företag
			Arbets nr
			Ritningens nr
			Ändring
Green Rock Runsvägen 1 65380 Väasa	telefonnummer +358 40 8419100 info@greenrock.fi		Datum
			Kontakt