


GREEN ROCK IISI ROCK SANERINGSRENINGSVERK + 2 SLAMBRUNNAR I BETONG

1. Ventilationsrör till hustaket
2. Fosforreducerings-enhet
3. Kemisk utfällning av fosfor sker i slambrunnen
4. Biologisk enhet
5. Kemisk efter-utfällning + klarning
6. Mellanvägg
7. Utloppsrör för det renade vattnet + tilluftsrör
8. Styrcentral

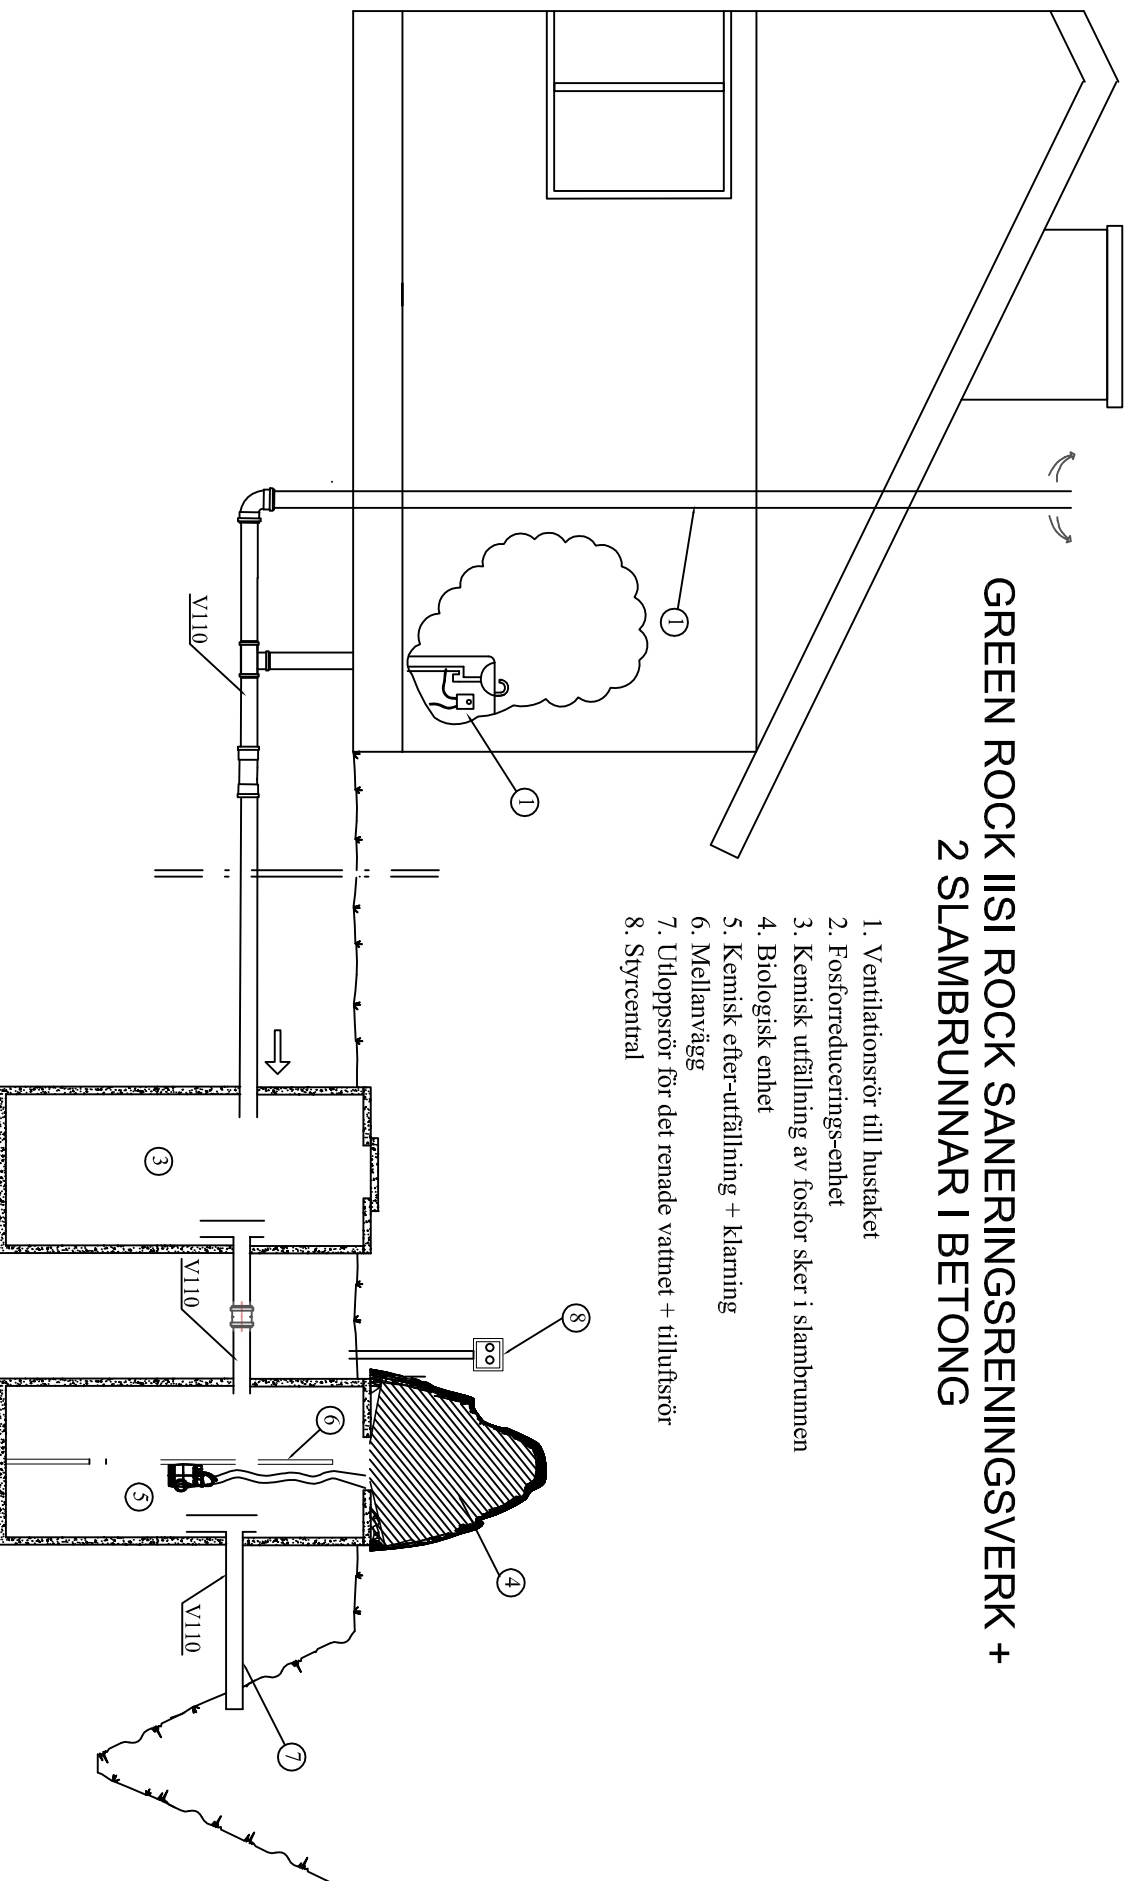

Stadsdel	Kvartier/gård	Plot/nummer	Bygglövs ID
Skapande åtgärd		Ritningsnr	Ordnings nr
Byggbjektets namn och adress		VVS	
		Ritningens innehåll SNITTRITNING GREEN ROCK IISI ROCK + 2 SLAMBRUNNAR I BETONG	Skala
		Engjörning företag	Arbets nr
		Datum	Ritningens nr
			Ändring
			Kontakt