


GREEN ROCK IISI ROCK SANERINGSRENNINGSVERK + 3 SLAMBRUNNAR I BETONG

1. Ventilationsrör till hustaket
2. Fosforreducerings-enhet
3. Kemisk utfällning av fosfor sker i slambrunnen
4. Biologisk enhet
5. Kemisk efter-utfällning + klarning
6. Utloppsrör för det renade vattnet + tillufts rör
7. Strycentral

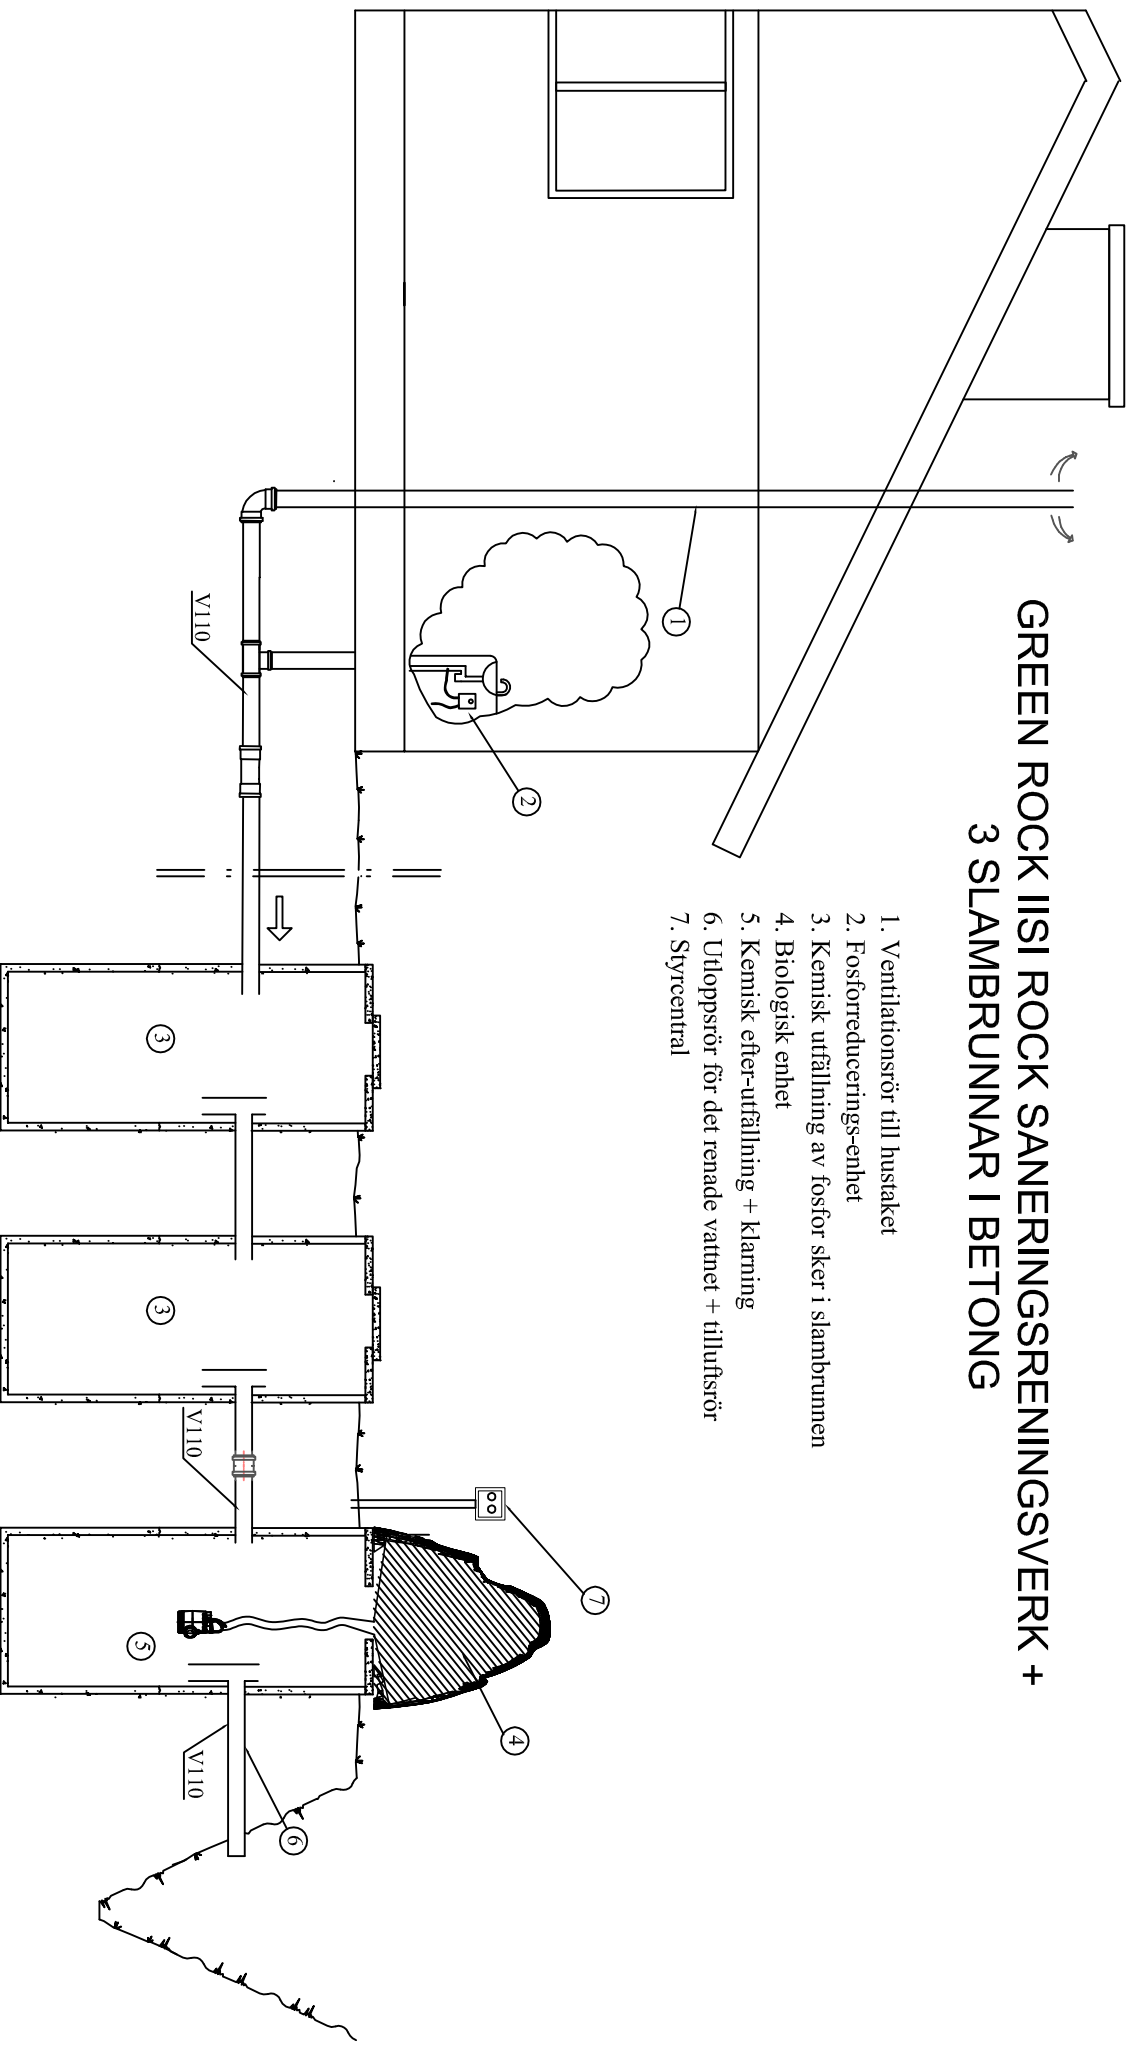

Stadsdal	Kvarter/gård	Plotnummer	Byggnads-ID
Skapande ätgärd		Ritningsnr VVS	Ordnings nr
Byggnadsföretagets namn och adress		Ritningens innehåll SNITTRITNING GREEN ROCK IISI ROCK + 3 SLAMBRUNNAR I BETONG	Skala
		Engjöring företag	Arbets nr
		Datum	Kontakt
			Ritningens nr
			Ändring



Green Rock telefonnummer +358 40 84191/100
Runsorsvägen 1 info@greenrock.fi
65380 Vaasa