


GREEN ROCK IISI ROCK SANERINGSRENNINGSVERK + TREKAMMAR SLAMBRUNN

1. Ventilationsrör till hustaket
2. Fosforreducerings-enhet
3. Kemisk utfällning av fosfor sker i slambrunnen
4. Biologisk enhet
5. Kemisk efter-utfällning + Klarning
6. Utloppsrör för det renade vattnet + tilluftsror
7. Styrcentral

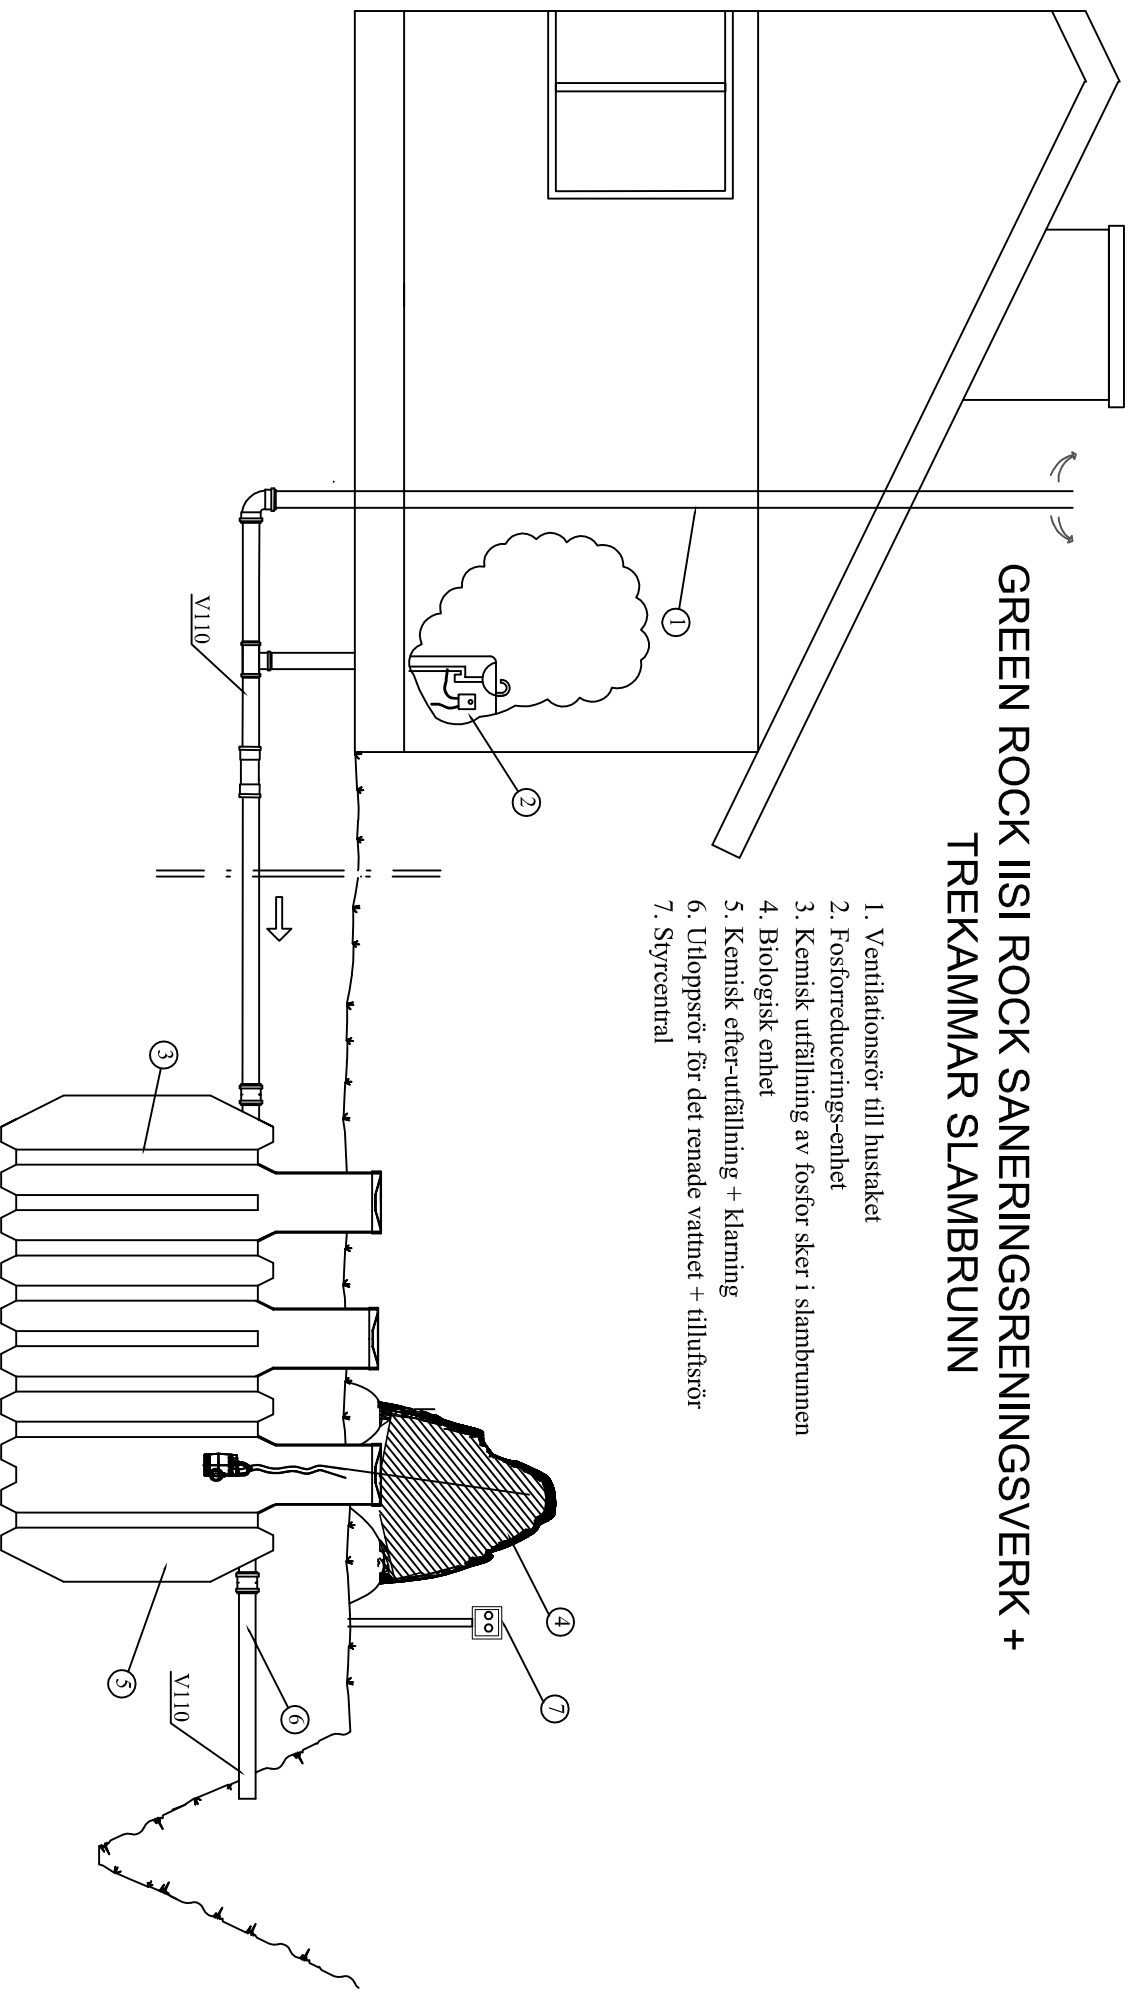

Stadsdel	Kvarters/gård	Plot/nummer	Bygglovens ID
Skapande älgänd			Ritningsnr V/S
Byggnadens namn och adress			Ordnings nr
			Ritningens innehåll SNITTRITNING GREEN ROCK IISI ROCK + TREKAMMAR SLAMBRUNN
			Skala
			Engrening företag
			Arbets nr
			Ritningens nr
			Ändring
			Datum
			Kontakt



Green Rock

Green Rock
Runtorsvägen 1
65380 Vaasa

telefonnummer +358 40 8419100

Info@greenrock.fi