


# IISI S10 MINIRENINGVERK

1. Ventilationsrör till hustaket
2. Fosforreducerings-enhet
3. Slamavskiljare 2600 liter
4. Kemisk utfällning + slamavskiljare 2600 liter
5. Biologisk enhet
6. Kemisk efter-utfällning + klarning
7. Utloppsrör för det renade vattnet + tilluftsror
8. Strycentral

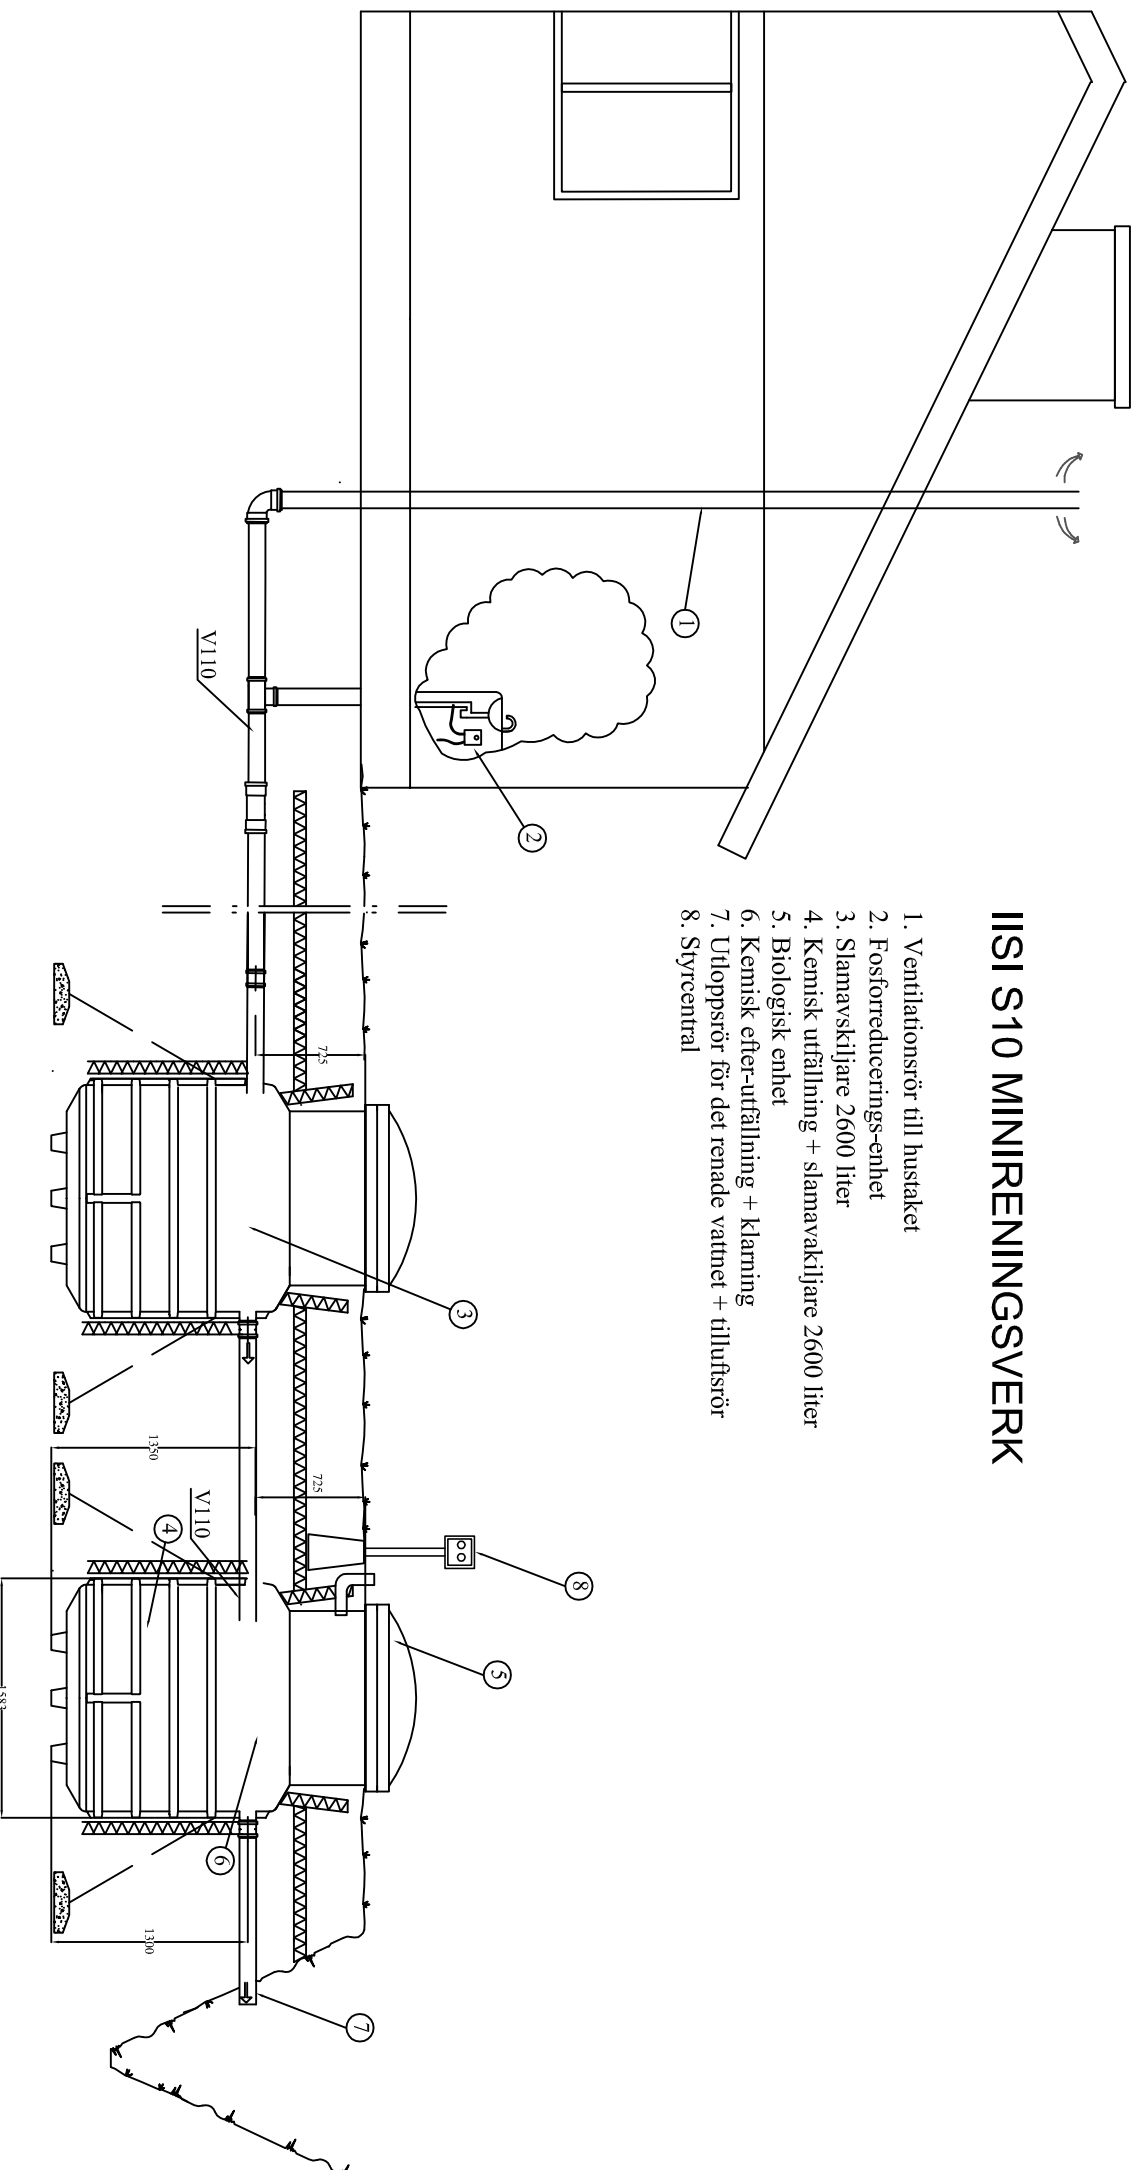

Stadsdel	Kvartersgård	Plottnummer	Byggnöveis ID
Skapande åtgärd			Rätningstyp
Byggnöveisets namn och adress			V/S
			Rätningens innehåll SNITTRITNING IISI S10 MINIRENINGVERK
			Skala
			Engreering förelag
			Arbets nr
			Rätningens nr
			Ändring
Green Rock Runsorsvägen 1 65380 Vaasa	Green Rock telefonnummer +358 40 8419100 info@greenrock.fi		Datum
			Kontakt