GREEN ROCK IISI S6 PRO FILTER MINIRENINGSVERK

1. Ventilationsrör till hustaket
2. Fosforreducerings-enhet
3. Kemisk utfällning + slamavskiljare 2600 liter
4. Biologisk enhet
5. Kemisk efter-utfällning + klarning
6. Utloppsrör för det renade vattnet + tilluftsrör
7. Iisi S6 Filter
8. Styrcentral

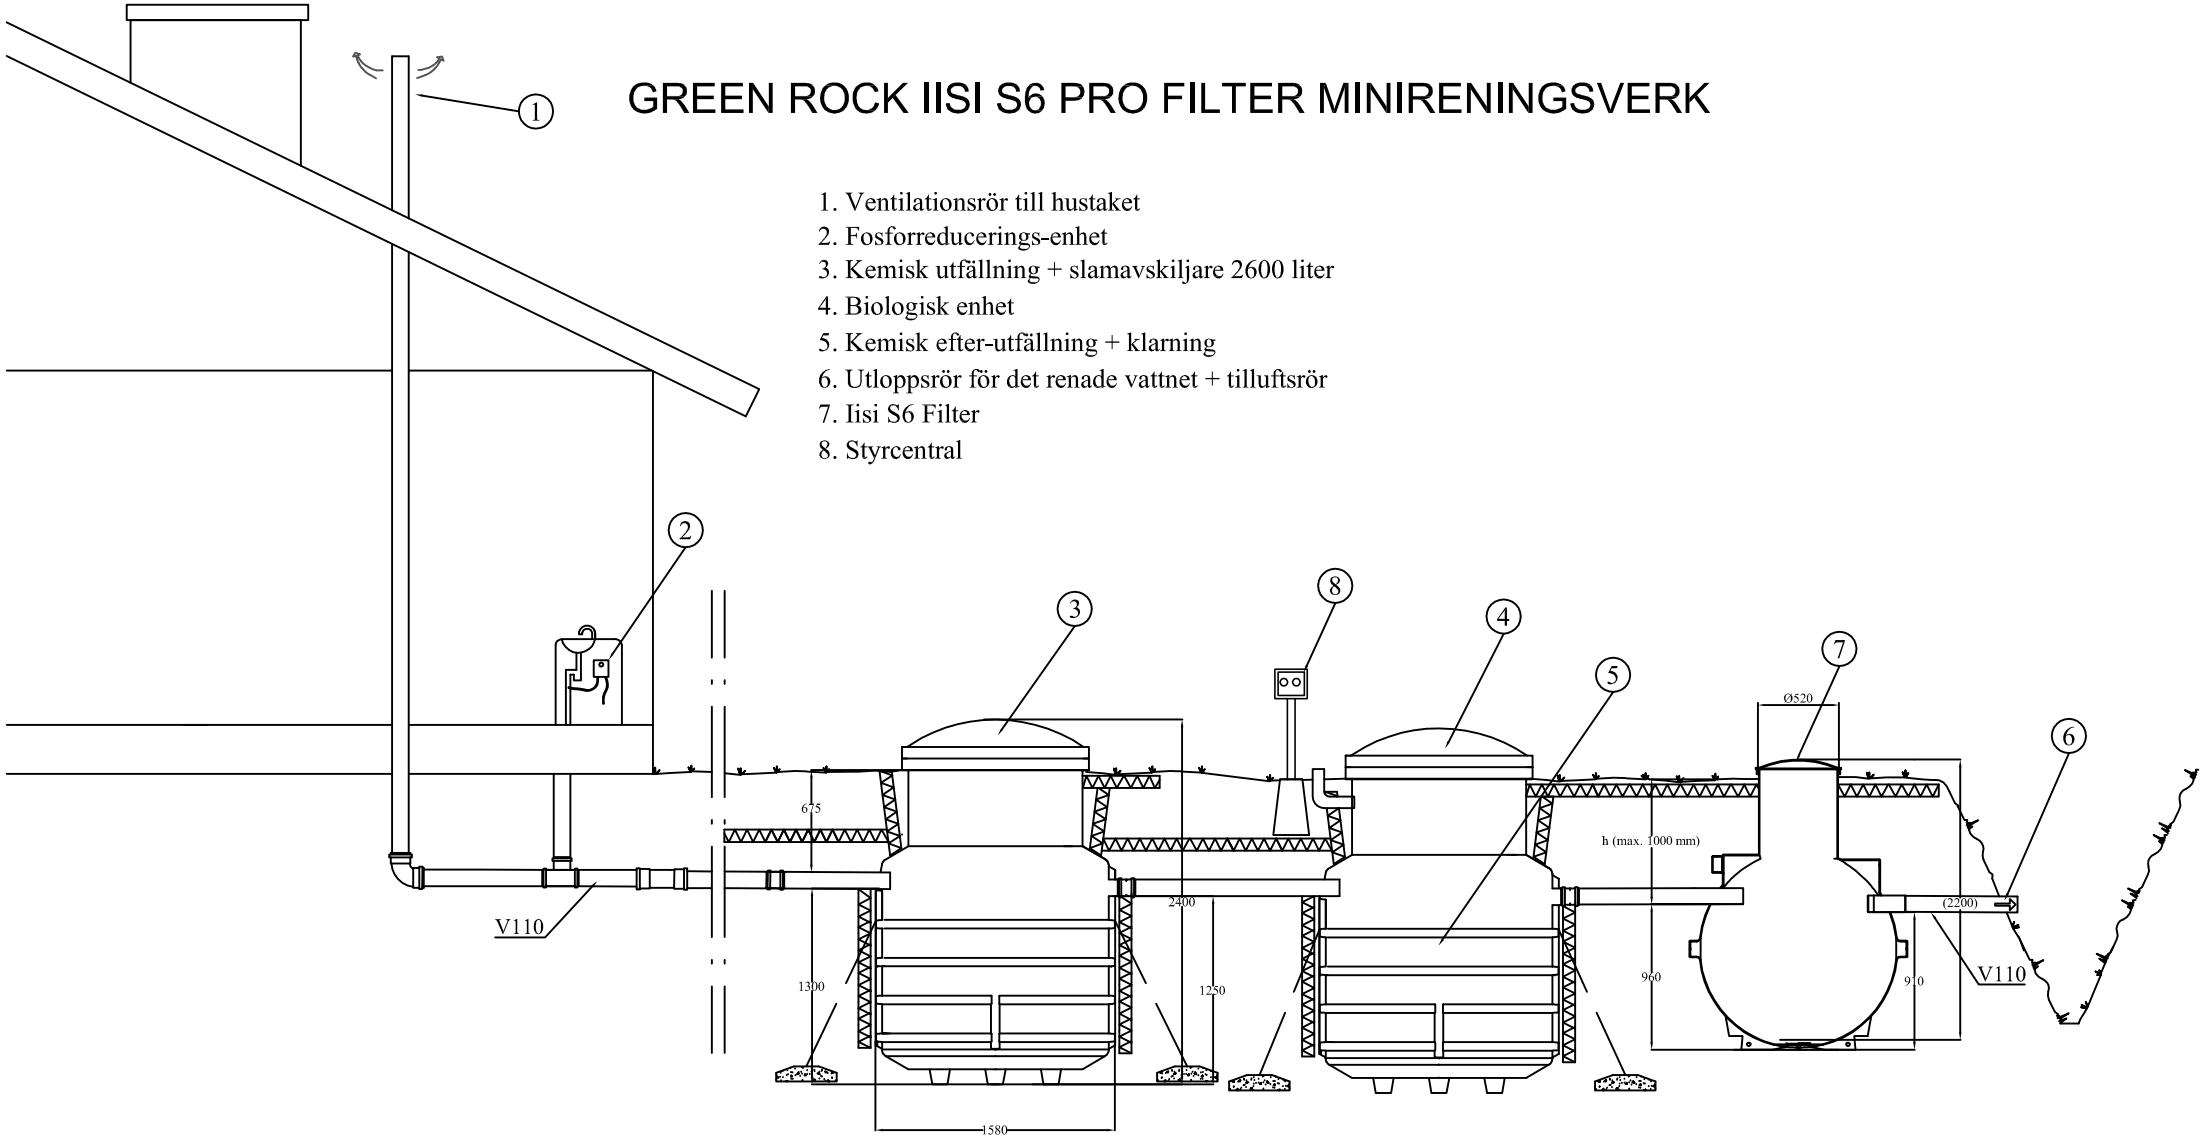

Stadsdel	Kvarter/gård	Plot/nummer	Bygglovets ID
Skapande åtgärd			Ritningstyp: VVS; Ordnings nr
Byggobjektets namn och adress			Ritningens innehåll: SNITTRITNING GREEN ROCK IISI S6 PRO FILTER; Skala
Green Rock Green Rock Runsorsvägen 1 65380 Vaasa telefonnummer +358 40 8419100 info@greenrock.fi			Engineering företag; Arbets nr; Ritningens nr; Ändring Datum; Kontakt