


GREEN ROCK IISI S6 MINIRENINGSVERK

1. Ventilationsrör till hustaket
2. Fosforreducerings-enhet
3. Kemiisk utfällning + slamavskiljare 2600 liter
4. Biologisk enhet
5. Kemiisk efter-utfällning + klarning
6. Utloppsrör för det renade vattnet + tillufts-rör
7. Sstyrcentral

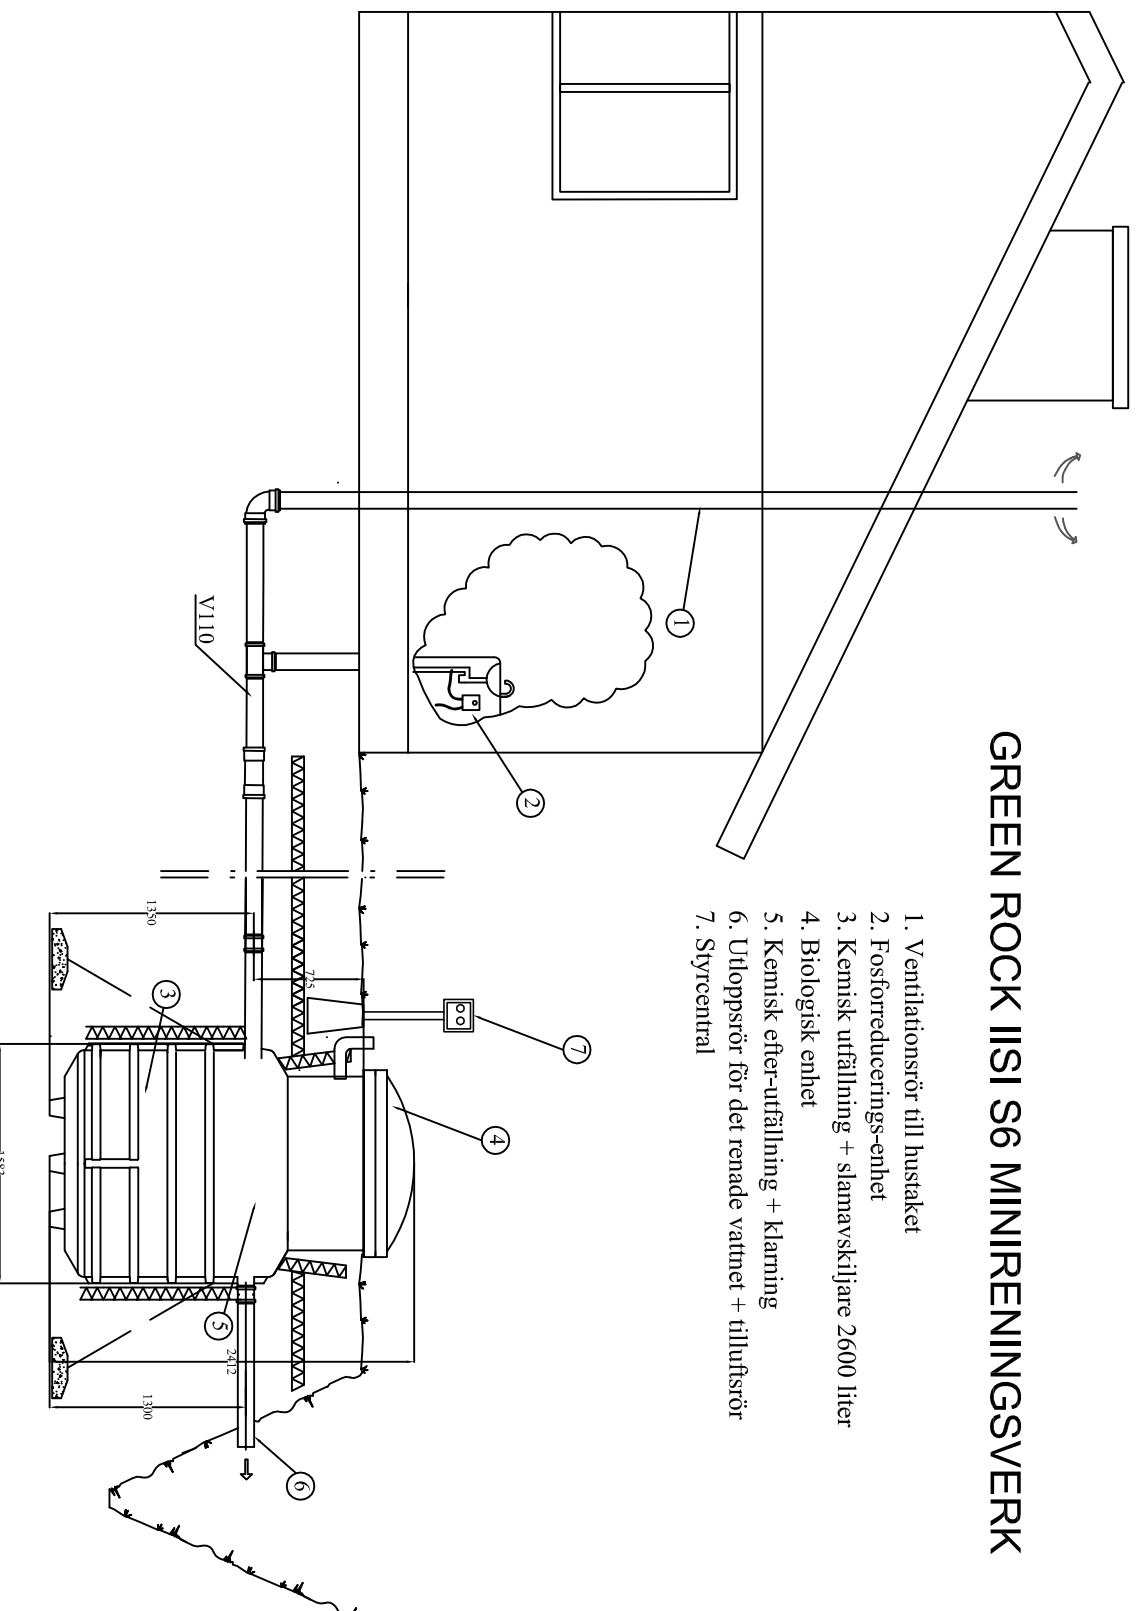

Stadsdel	Kvarter/gård	Plotnummer	Bygglovens ID
Sikapande åtgärd			
Byggnadskets namn och adress		Ritningsnr	Ordnings nr
		V/S	Skala
		Ritningens innehåll SNITTRITNING GREEN ROCK IISI S6 MINIRENINGSVERK	
Engageering företag	Arbets nr	Ritningens nr	Ändring
Datum	Kontakt		



Green Rock
Rumsorsvägen 1
65380 Vaasa

telefonnummer +358 40 8419100
Info@greenrock.fi