


Ventilationsrör till hustaket


GREEN ROCK IISI H1 SAUNA BDT VATTENFILTER

- Nominell kapacitet 100 l / dygn
- Objektets typiska användning
Badvatten (ej dusch)
- Handburet badvatten

Det rensade vattnet infiltreras i marken

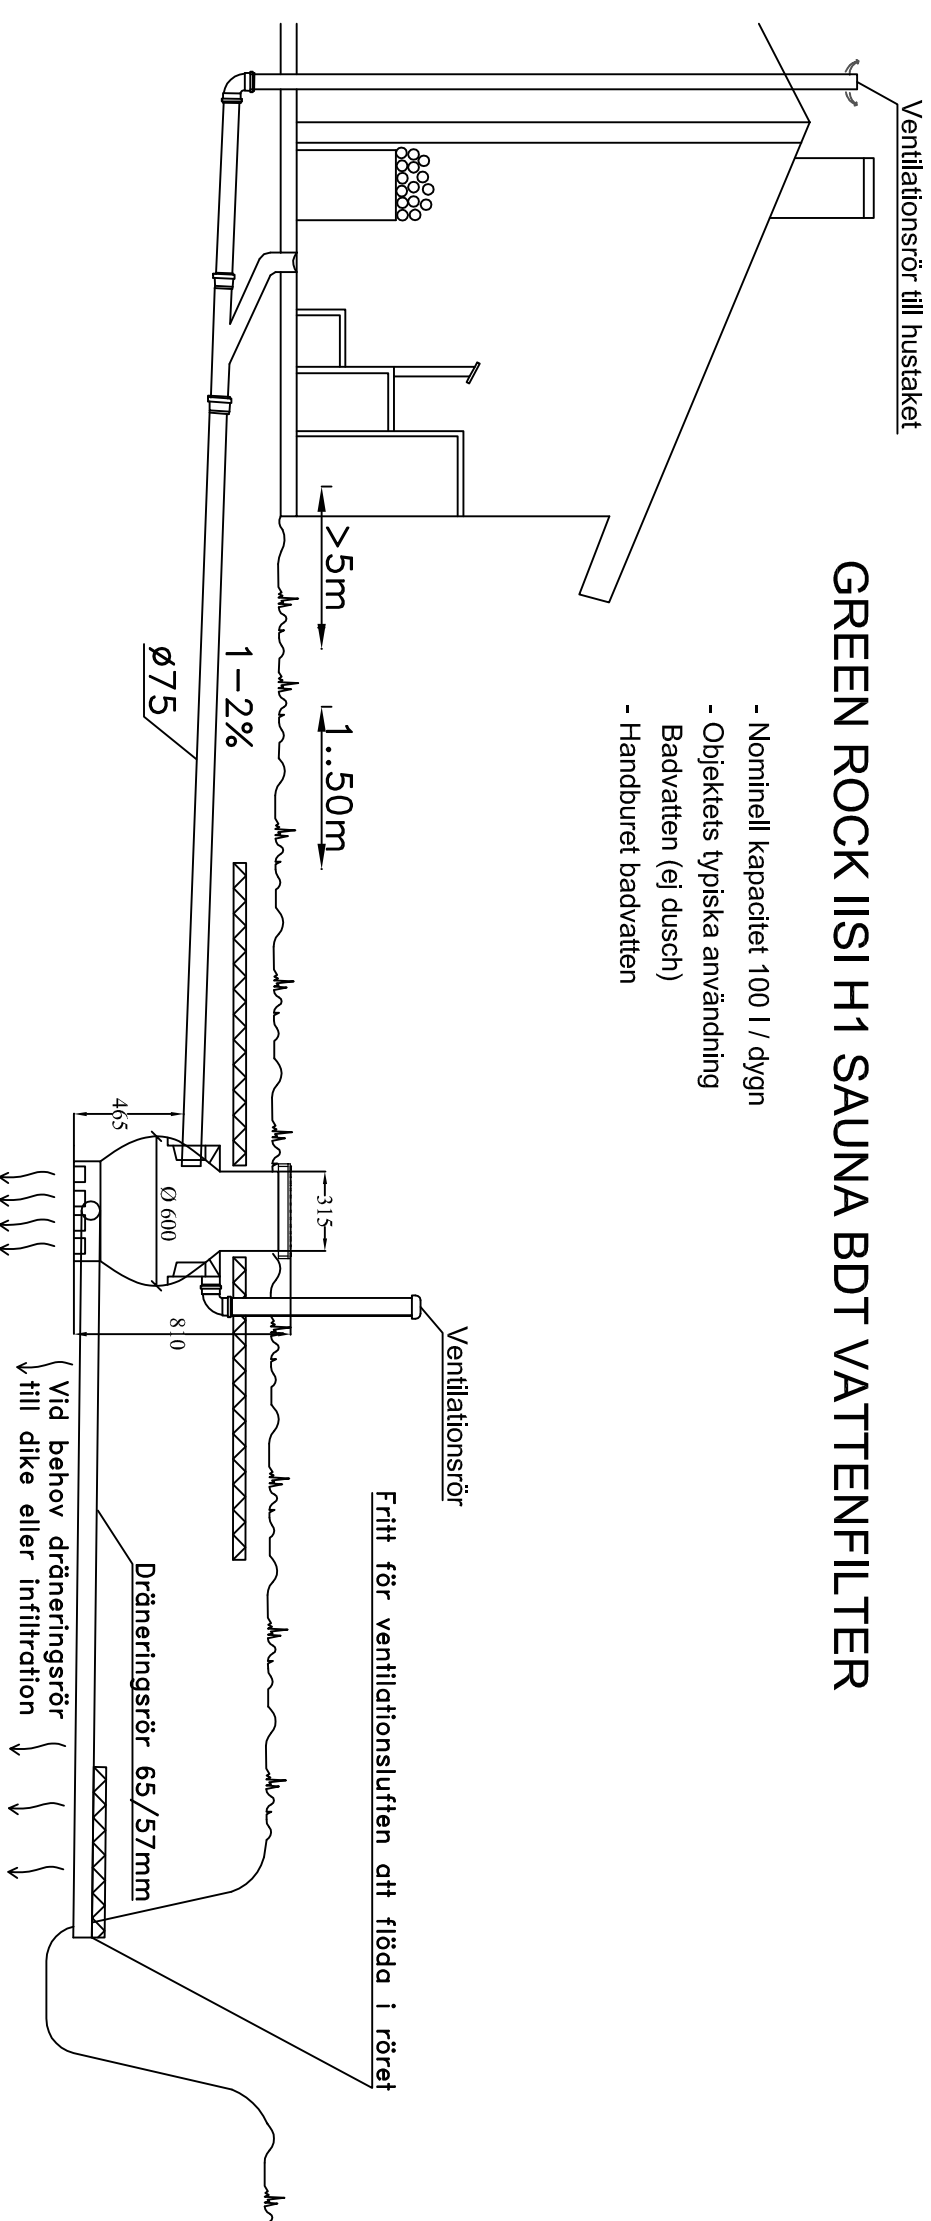

Stadsdel	Kvarter/gård	Plot/nummer	Bygglövens ID
Skapande åtgärd			Ritningsnr VV/S
Byggobjektets namn och adress			Ritningens innehåll SNITTRITNING GREEN ROCK IISI H1 SAUNA BDT VATTENFILTER
			Skala
			Engineering företag Arbets nr Ritningens nr Ändring
			Datum Kontakt

 **Green Rock**

Green Rock telefonnummer +358 40 8419100
Runsoisvägen 1 info@greenrock.fi
65380 Vaasa