
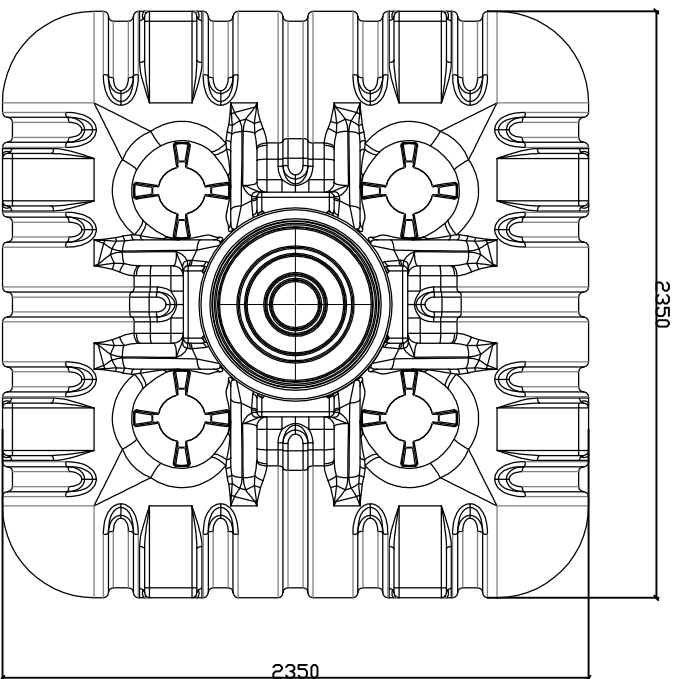


GREEN ROCK IISI SLUTEN TANK 3m³

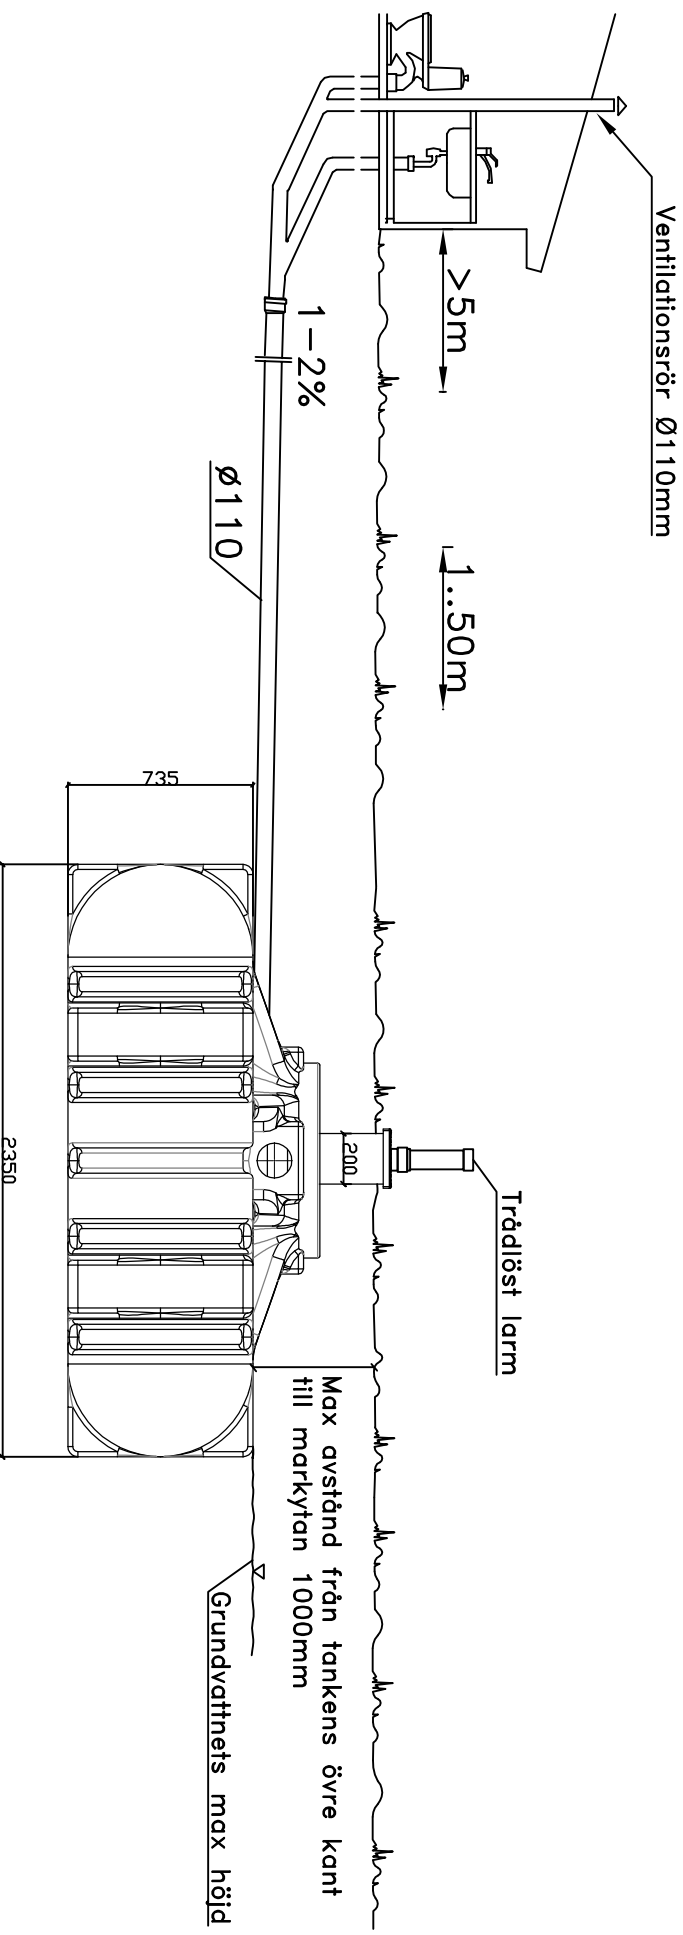

Stadsdel	Kvarter/gård	Plot/nummer	Bygglövs ID
Skapande åtgärd			Ritnings typ VVS
Byggnadets namn och adress			Ritningens innehåll SNITTRITNING GREEN ROCK IISI SLUTEN TANK 3m ³
			Skala
			Engineering företag
			Arbets nr
			Ritningens nr
			Ändring
			Datum
			Kontakt


Green Rock
 Green Rock telefonnummer +356 40 8419100
 Runsoisvägen 1 info@greenrock.fi
 65380 Vaasa