



GREEN ROCK UMPISÄILIÖ 3m³

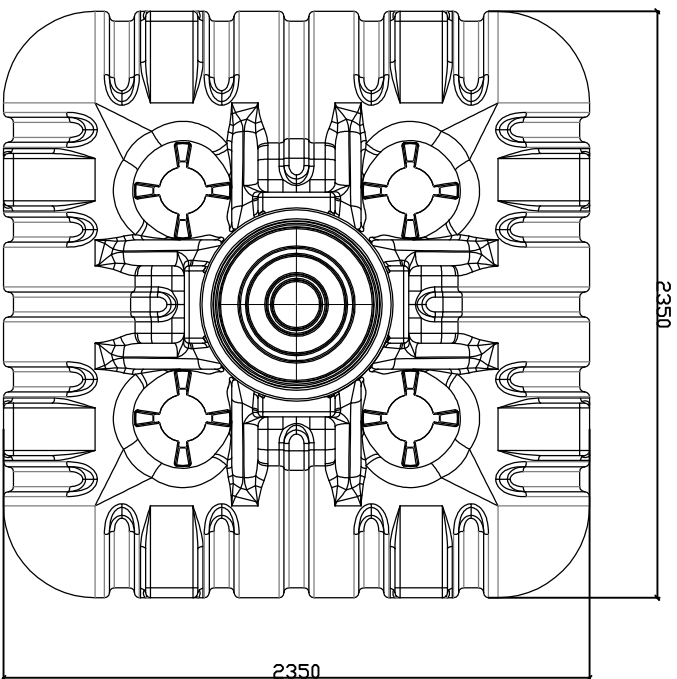

Kosa	Korttelitila	Tontti / Rno	Rakennusluvan tunnus
Rakennustoimipiste			Pirustustaji
Rakennuskohteen nimi ja osio			LVI
			Pirustuksen sisältö LEIKKAUSPIIRUSTUS GREEN ROCK UMPISÄILIÖ 3m ³
			Mittakaavat
			Suun. ala
			Työ no
			Piir. No
			Muutos
			Päiväys
			Yhteyshenkilö

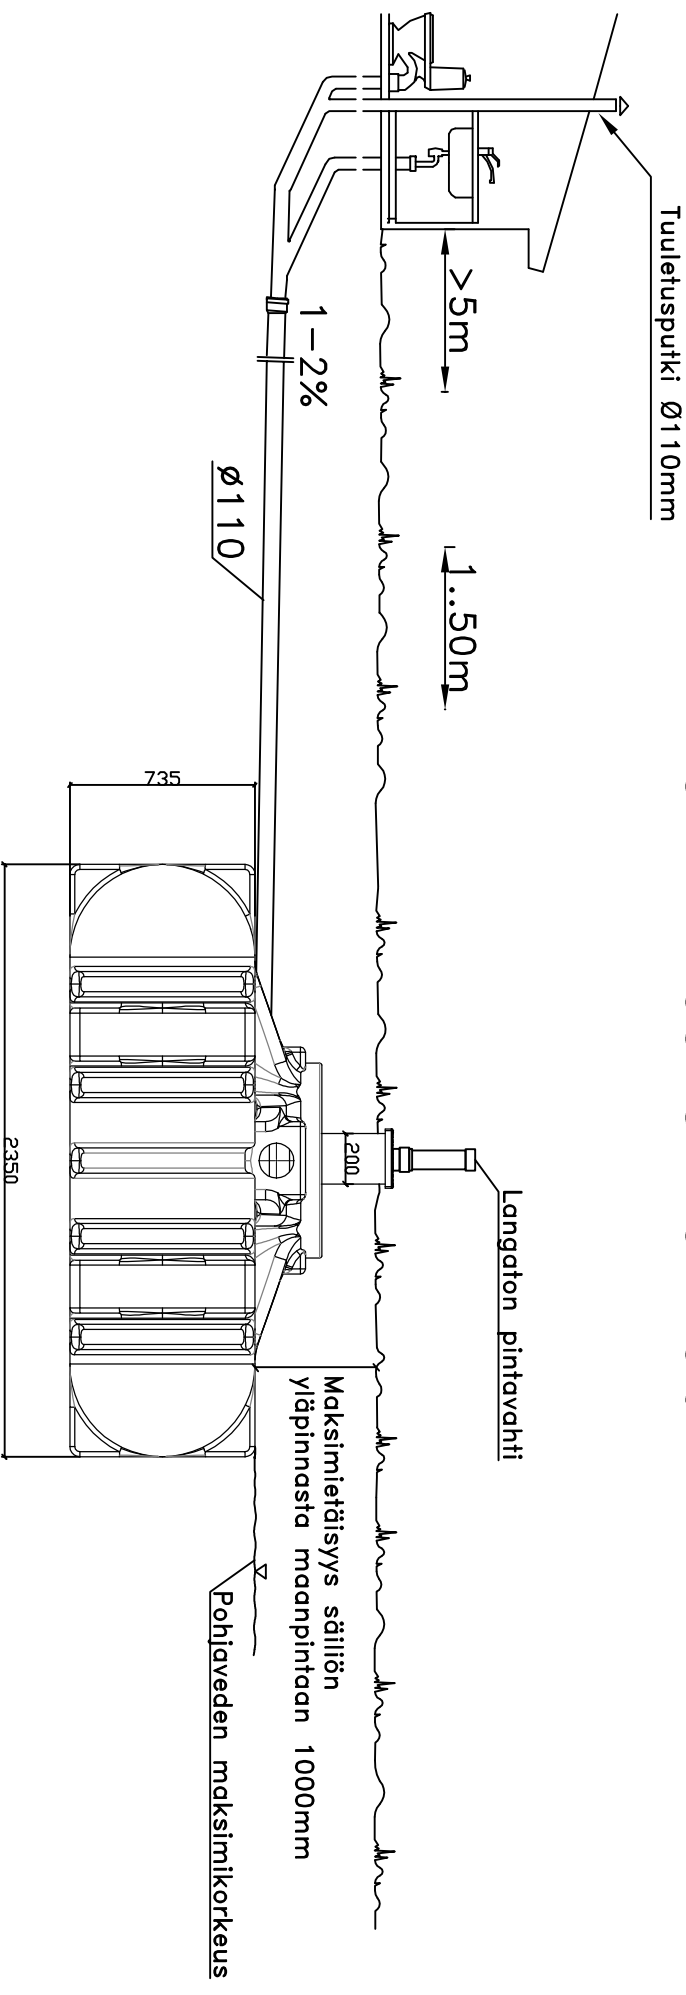

Green Rock

Green Rock
Runsontie 1
65380 Vaasa

puh. 040 8419100
info@greenrock.fi