
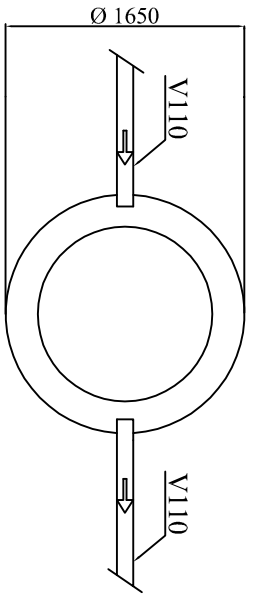


# IISI H6 HARMAAVESIPUHDISTAMO

1. Tuuletusputki talon katolle
2. Erotusyksikkö
3. Biologinen yksikkö
4. Huoltokaivo
5. Ohjauskeskus
6. Puhdistetun veden purkupuutki + tuuletusputki

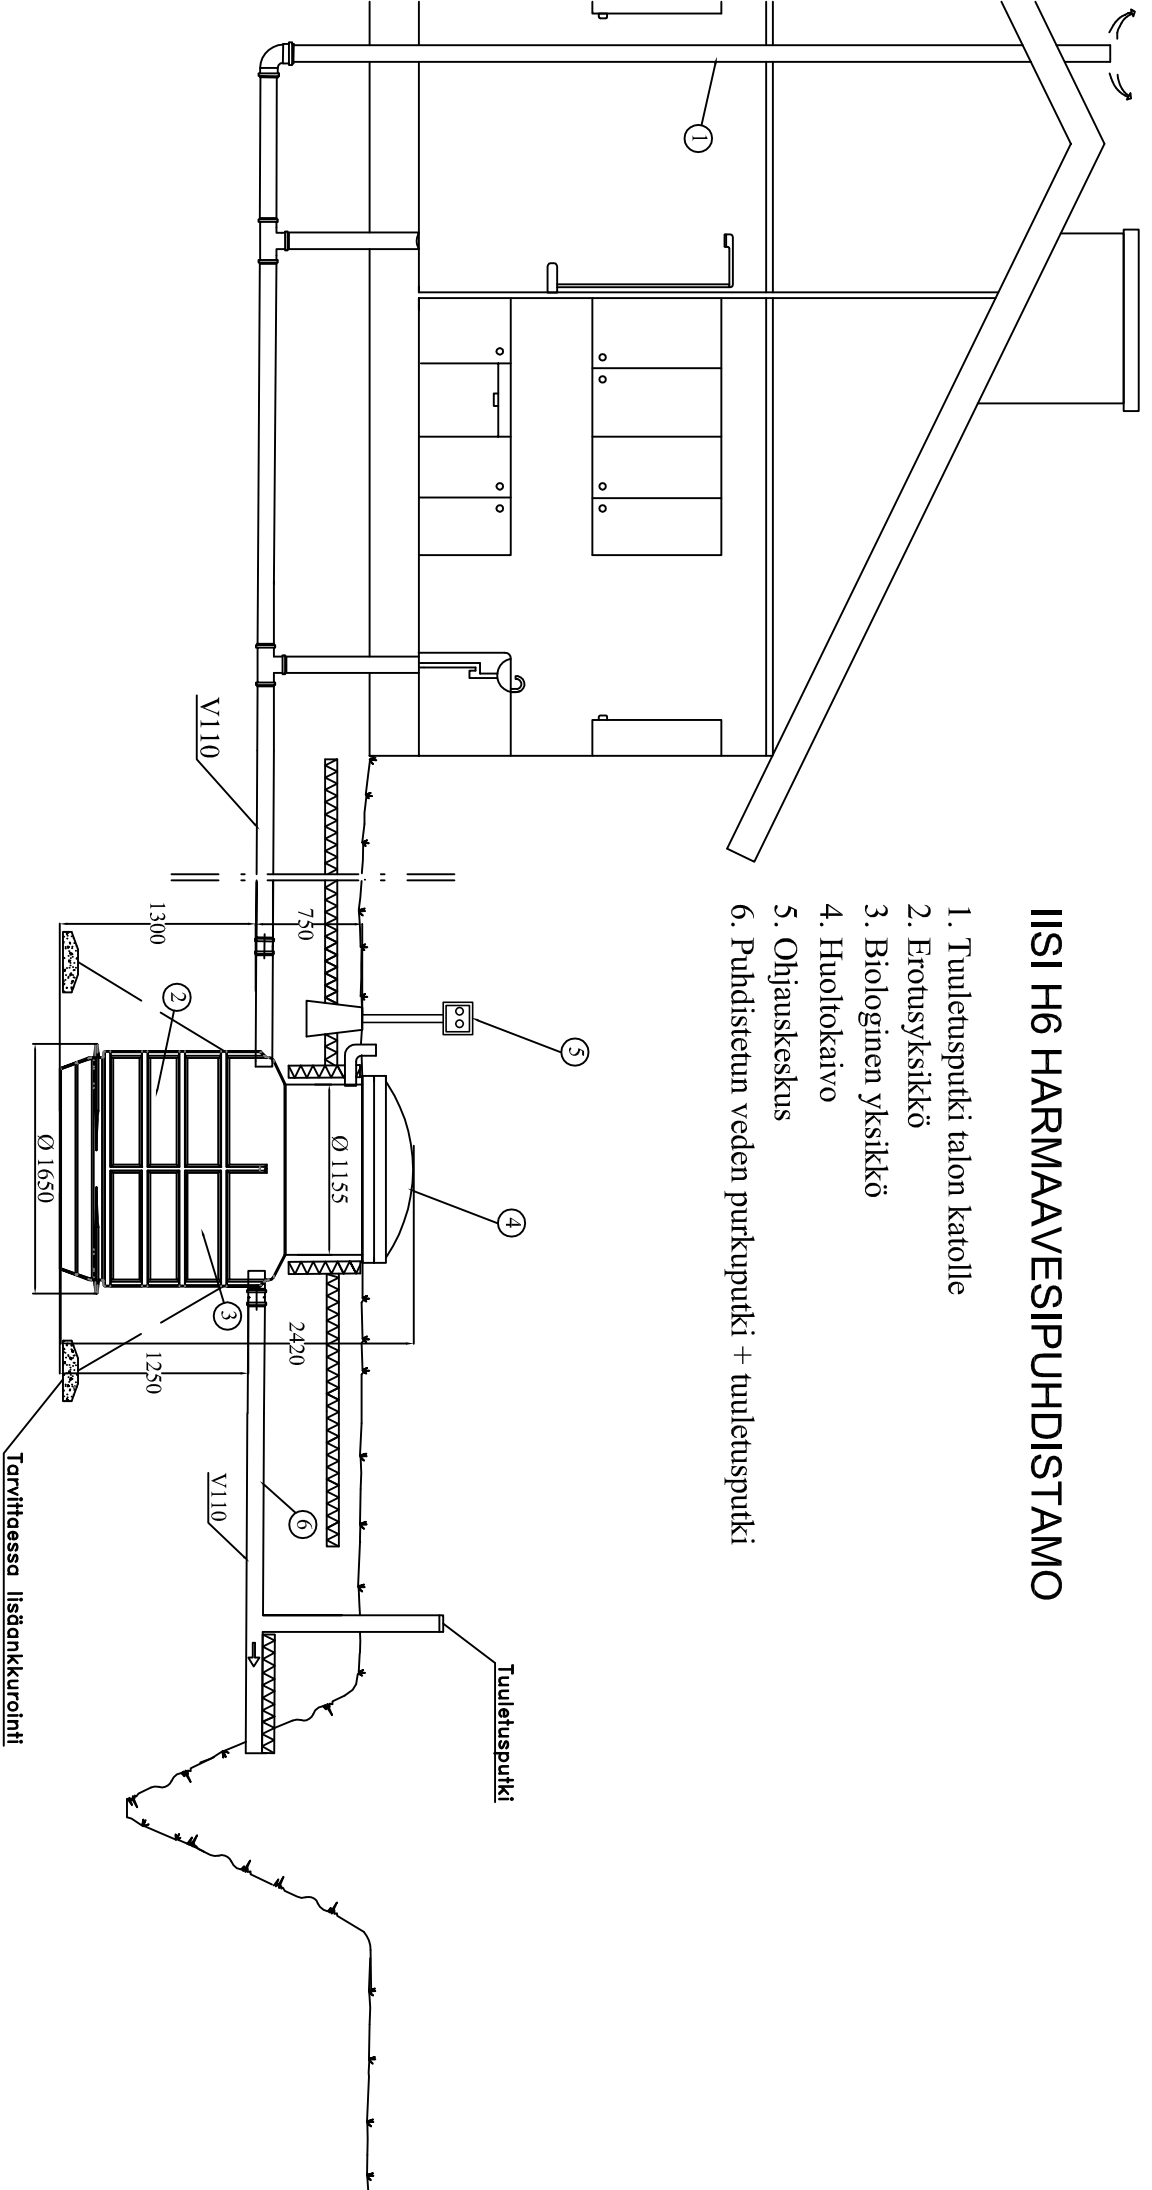

**Tarvittaessa lisäankkurointi**

Kosa	Korttelilta	Tontti / Rno	Rakennustilvan tunnus
Rakennusohje			Piirustaja
			Luovi
Rakennuskohteen nimi ja osoite			Piirustuksen sisältö
			LEIKKAUSPIIRUSTUS
			IISI H6 HARMAAVESIPUHDISTAMO
			Mittakaavat
			Suun. ala
			Työ no
			Piir. No
			Muutos
			Päiväys
			Yhteyshenkilö



Green Rock puh. 040 8419100  
 Ruusorinte 1 info@greenrock.fi  
 65380 Vaasa