
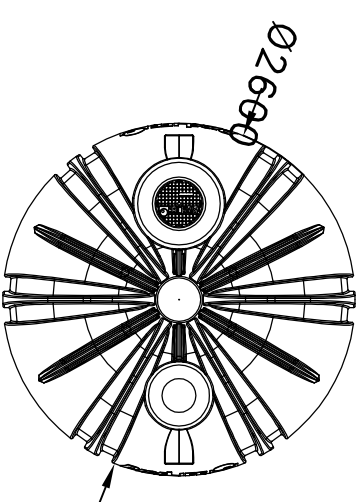


GREEN ROCK IISI UMPISÄILIÖ 5m³

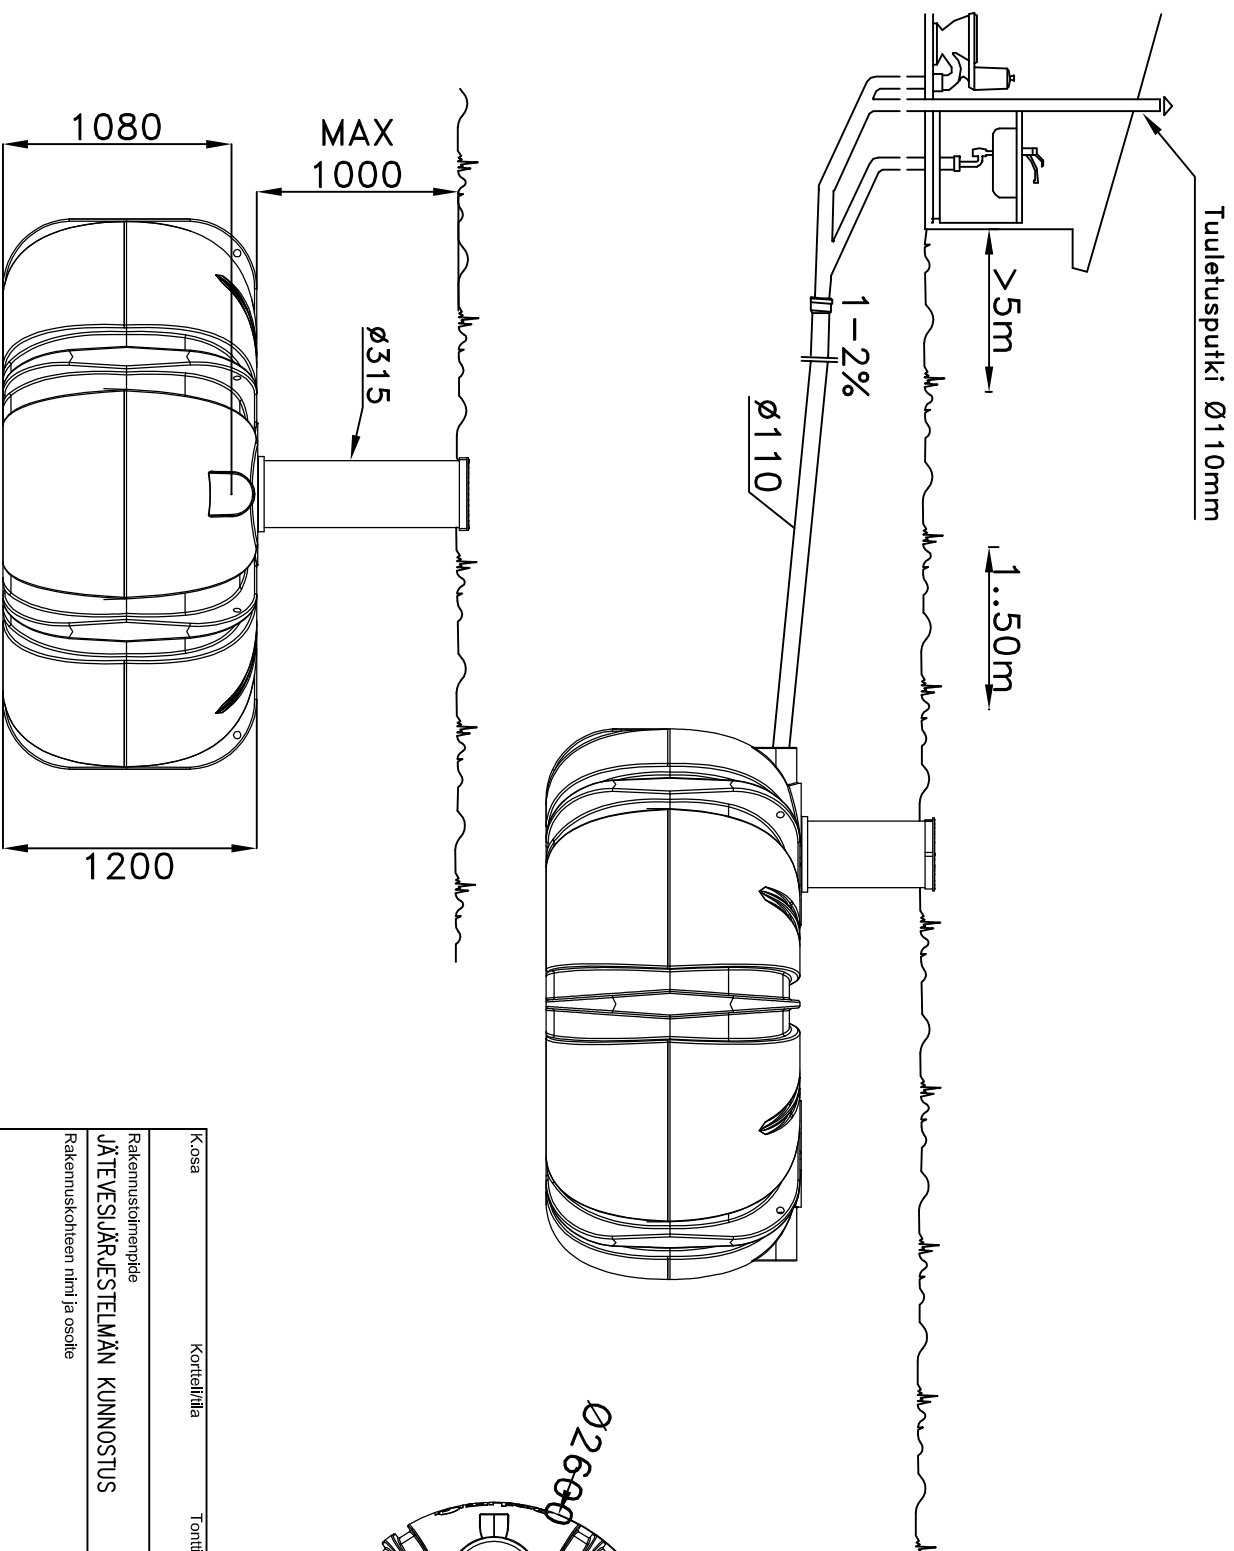

Kosa	Korttelilta	Tontti / Rno	Rakennustuvan tunnus
Rakennustoimipaikka JÄTEVESIJÄRJESTELMÄN KUNNOSTUS			Piirustuslaji LVI
Rakennuskohteen nimi ja osat			Piirustuksen sisältö LEIKKAUSPIIRUSTUS GREEN ROCK IISI UMPISÄILIÖ 5m ³
			Mittakaavat
			Suun. ala
			Työ no
			Piir.No
			Muutos
			Päiväys
			Yhteyshenkilö


Green Rock
 puh. 040 8419100
 Runsonrille 1 info@greenrock.fi
 65380 Vaasa