GREEN ROCK IISI H12 BDT VATTENRENARE

1. Ventilationsrör till hustaket
2. Separerande enhet
3. Biologisk enhet
4. Servicebrunn
5. Styrcentral
6. Utloppsrör för det renade vattnet + tilluftsrör
7. Ventilationsrör

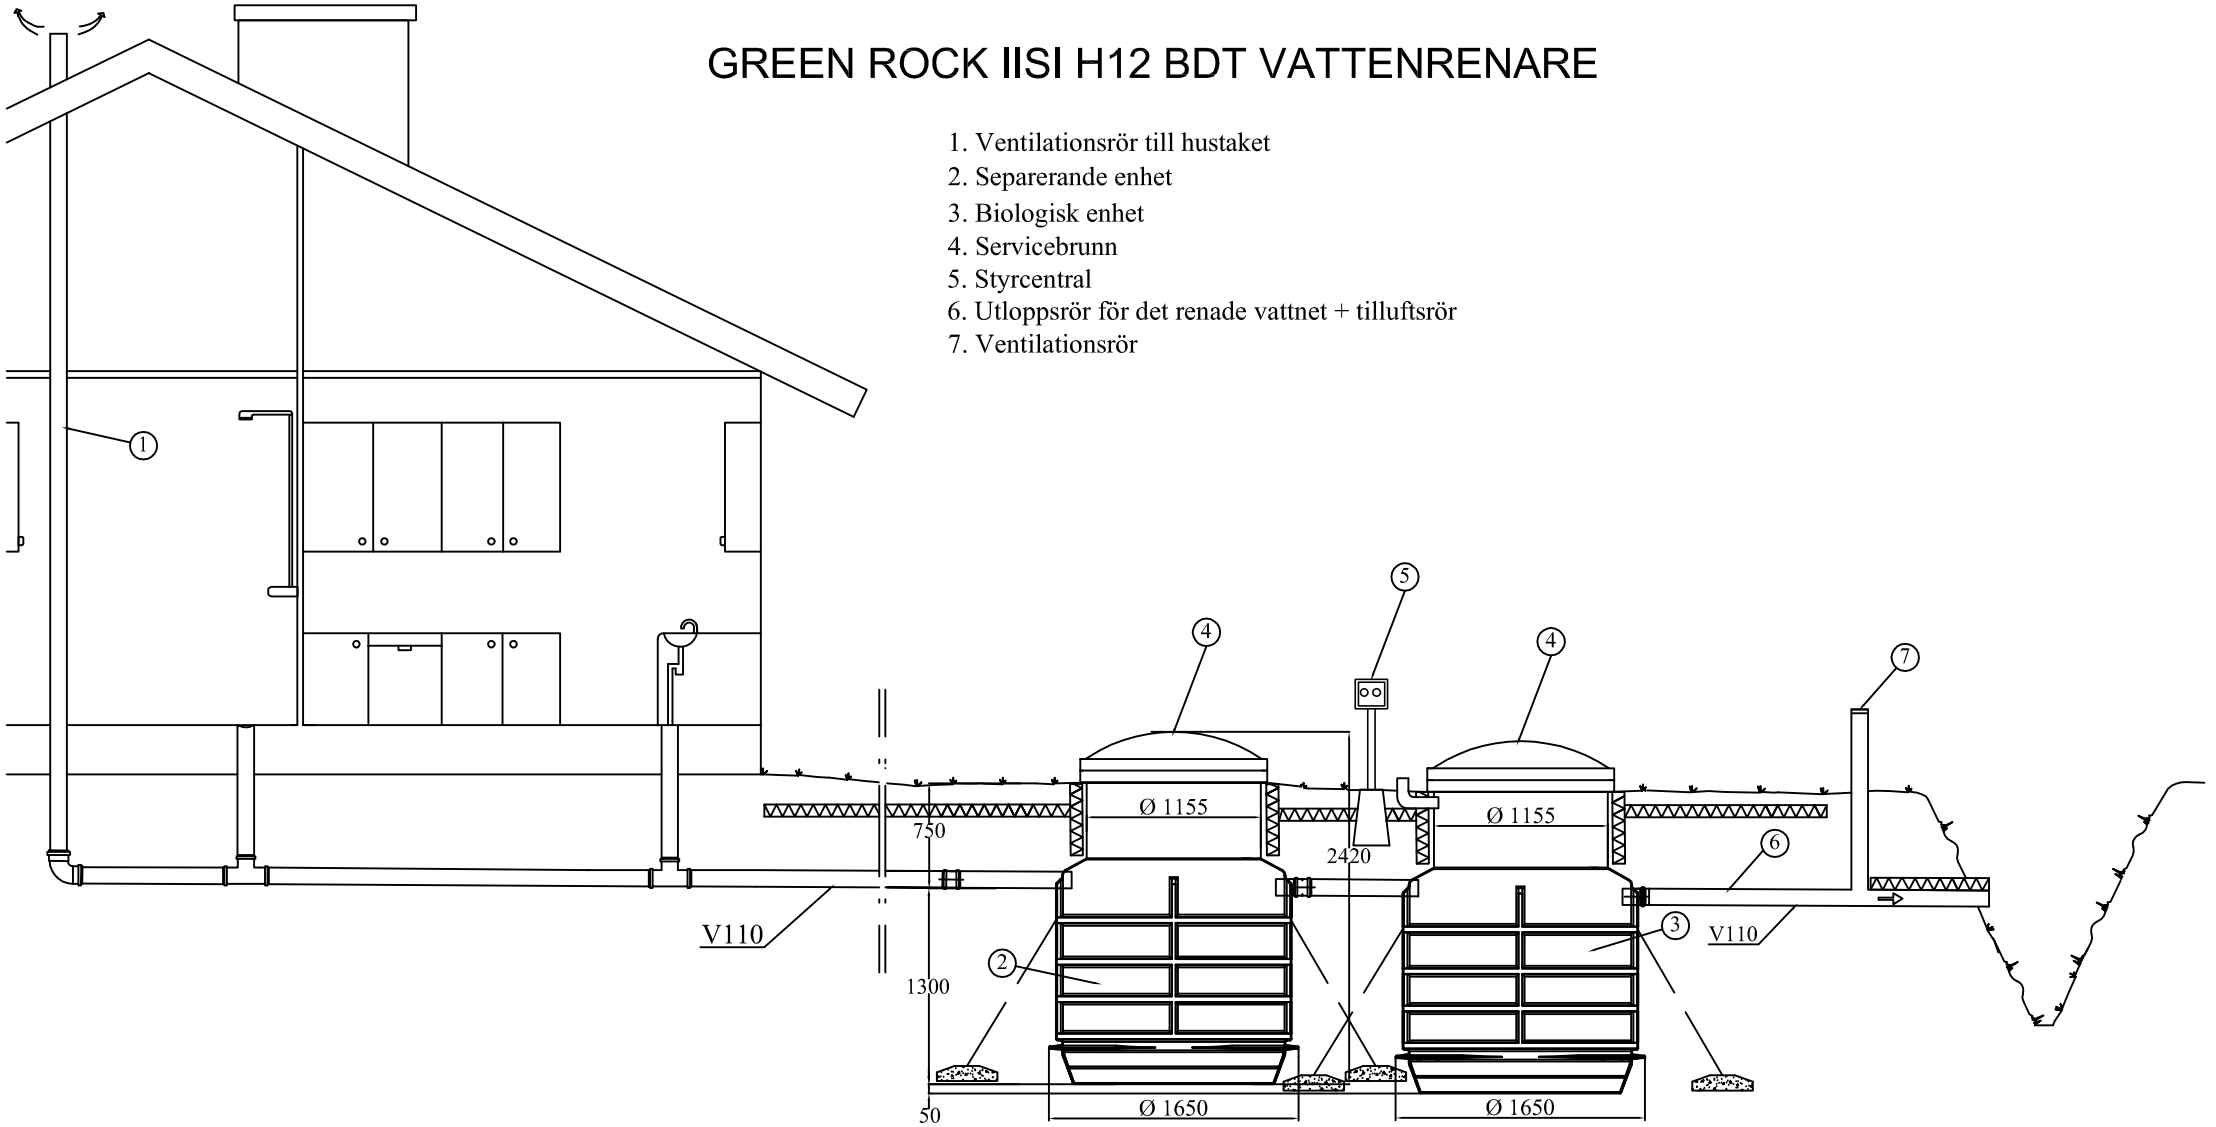

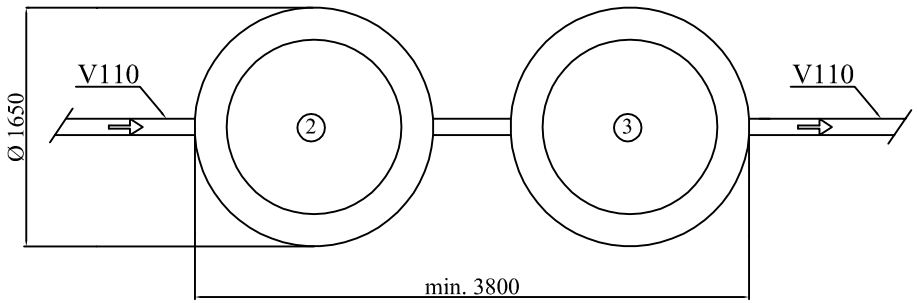

K.osa Kortteli/tila Tontti / Rno	Rakennusluvan tunnus
Rakennustoimenpide	Piirustuslaji LVI Juoks. nro
Rakennuskohteen nimi ja osoite	Piirustuksen sisältö Mittakaavat LEIKKAUSPIIRUSTUS IISI H12 HARMAAVESIPUHDISTAMO
Green Rock Green Rock puh. 040 8419100 Runsorintie 1 info@greenrock.fi 65380 Vaasa	Suun. ala Työ no Piir.No Muutos Päiväys Yhteyshenkilö