


# IISI KIVI PIENPUHDISTAMO + LISÄKAIVO + 2 BETONISTA SAOSTUSKAIVOA

1. Tuuletusputki talon katolle
2. Fosforinpoistoyksikkö
3. Kemiallinen saostus olemassa olevissa saostuskaivoissa
4. Biologinen yksikkö IISI
5. Kemiallinen jälkisaostus / selkeyttämö IISI Saneerauskaivo
6. Puhdistetun veden purkuputki ojaan
7. Ohjauskeskus

- IISI KIVI SANEERAUSPUHDISTAMO  
3626321  
6415836263217
- LISÄKAIVO IISI OD800, h=2,3m  
3626381  
6415836263811
- T-HAARA 110-100 BETONIKAIVOON  
3626415  
6415836264153

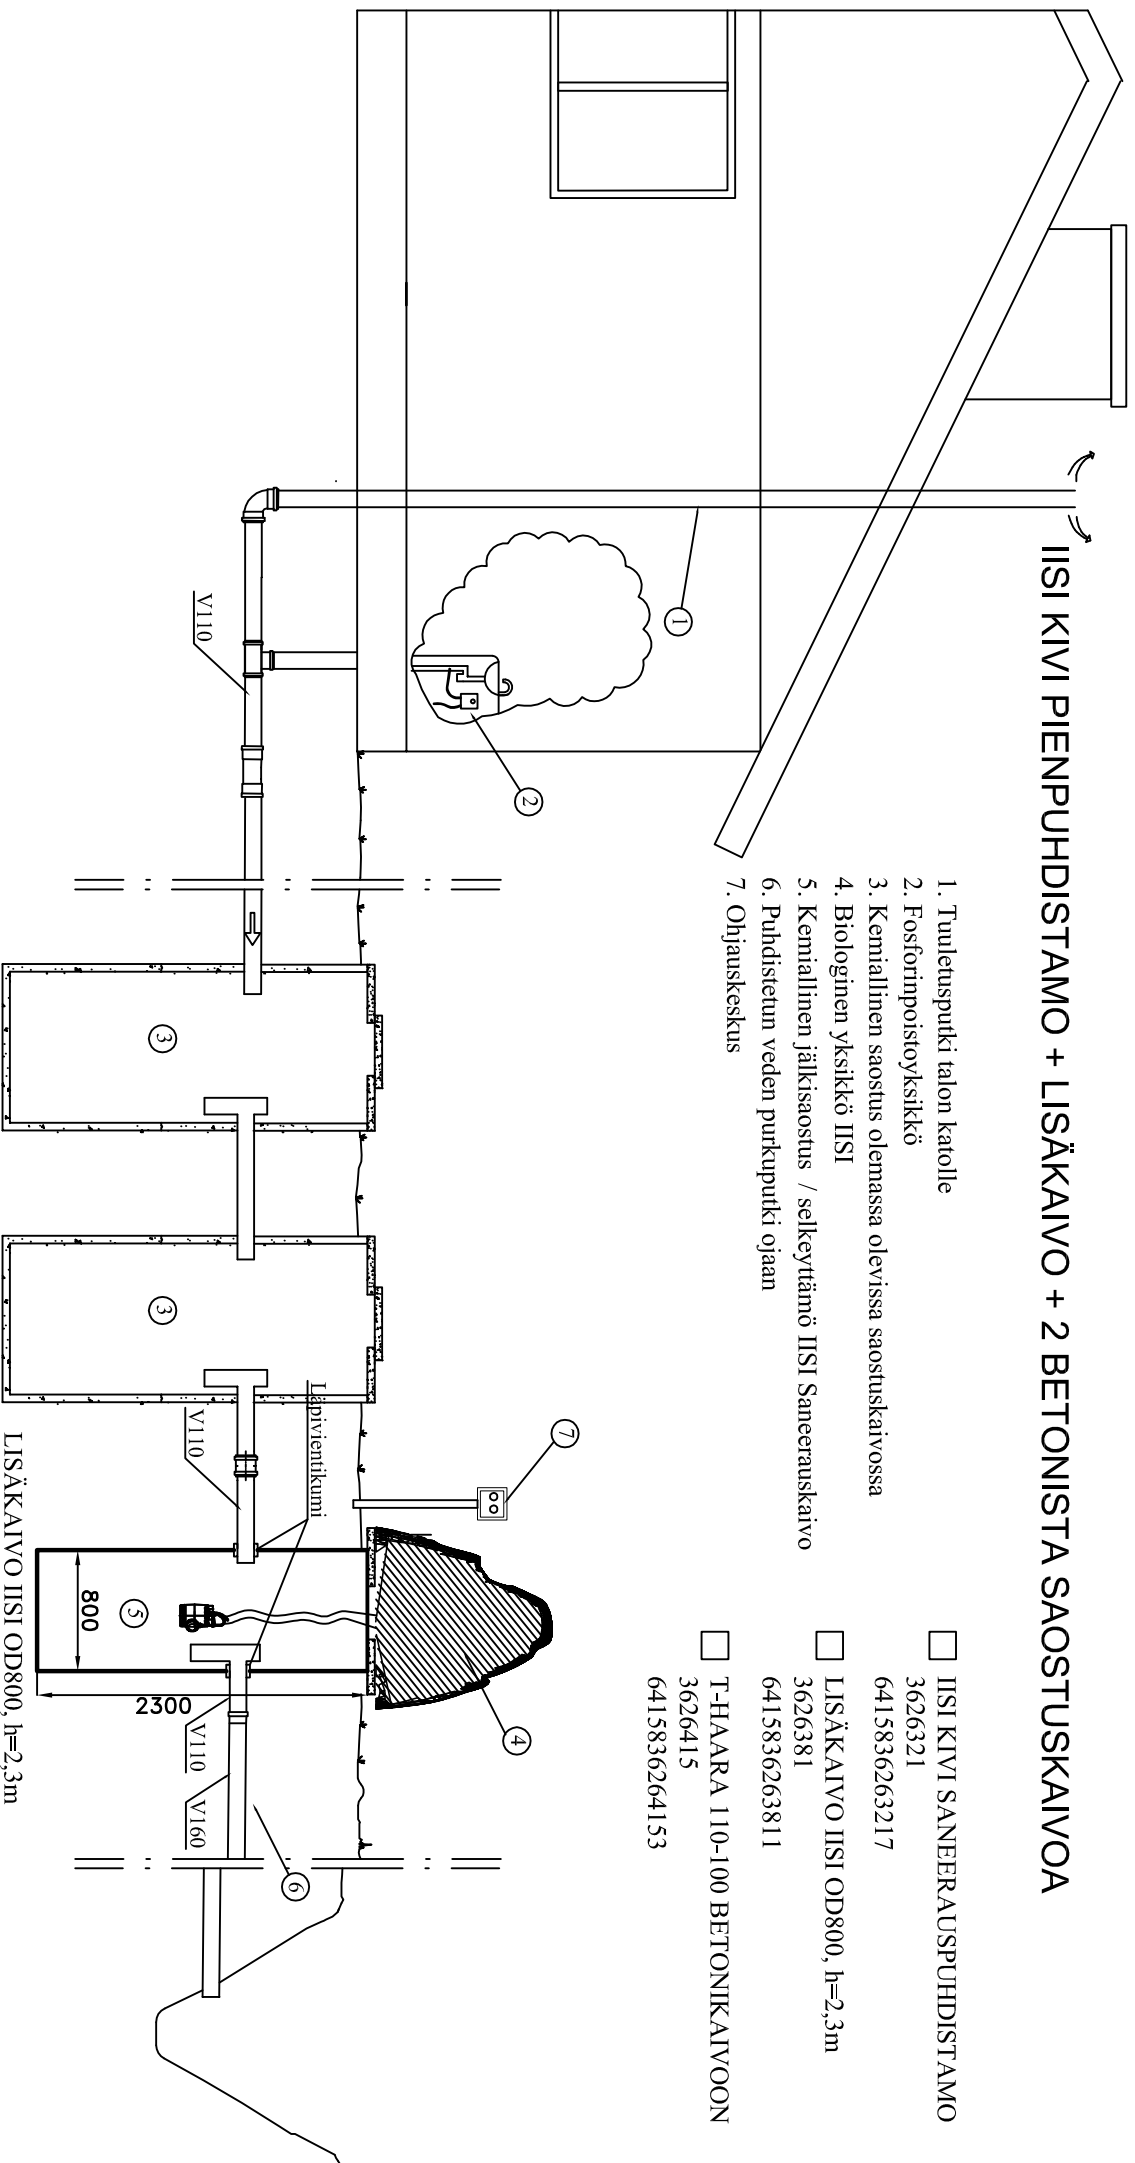

K:osa Kortteli/ntia Tornit / Rno Rakennusluvan tunnus

Rakennusloimenpidde Rakennuslajit Juoks. no

Rakennuskohteen nimi ja osoite Pirtustuksen sisältö Mittakaavat

**IISI KIVI PIENPUHDISTAMO + LISÄKAIVO + 2 BETONISTA SAOSTUSKAIVOA**

Suun. ala Työ no Pirt. No Muutos

Päiväys Yhteyshenkilö



Green Rock puh. 040 8419100  
Runsonitie 1 info@greenrock.fi  
65380 Vaasa