IISI H6 HARMAAVESIPUHDISTAMO

1. Tuuletusputki talon katolle
2. Erotusyksikkö
3. Biologinen yksikkö
4. Huoltokaivo
5. Ohjauskeskus
6. Puhdistetun veden purkuputki + korvausilmaputki

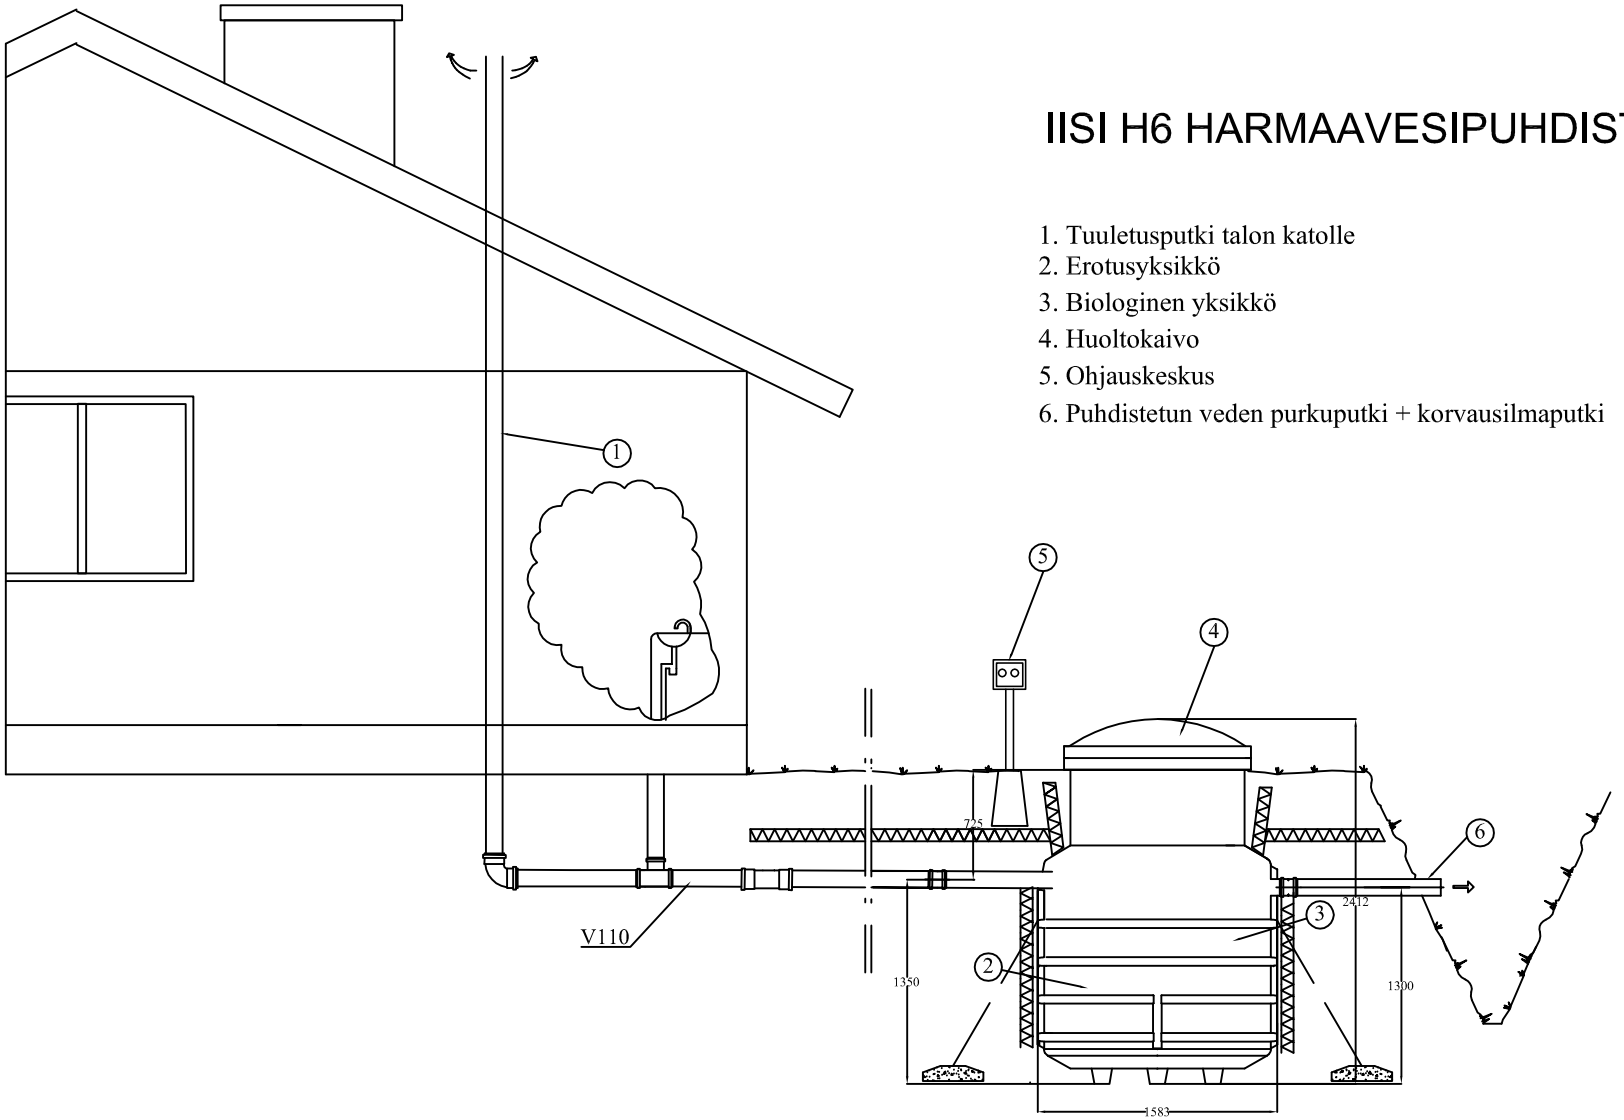

K.osa Kortteli/tila Tontti / Rno	Rakennusluvan tunnus
Rakennustoimenpide	Piirustuslaji LVI Juoks. nro
Rakennuskohteen nimi ja osoite	Piirustuksen sisältö Mittakaavat LEIKKAUSPIIRUSTUS IISI H6 HARMAAVESIPUHDISTAMO
Green Rock Green Rock puh. 040 8419100 Runsorintie 1 info@greenrock.fi 65380 Vaasa	Suun. ala Työ no Piir.No Muutos Päiväys Yhteyshenkilö