


Viemäin tuuletusputki

## GREEN ROCK IISI H1 PLUS HARMAAVESISUODATTIN

- Nimelliskapasiteetti 150 l / vrk
- Kohteen tyyppillinen käyttötarkoitus:  
Saunamökin pesuvedet
- Saunaan ja tiskaukseen kannetut vedet

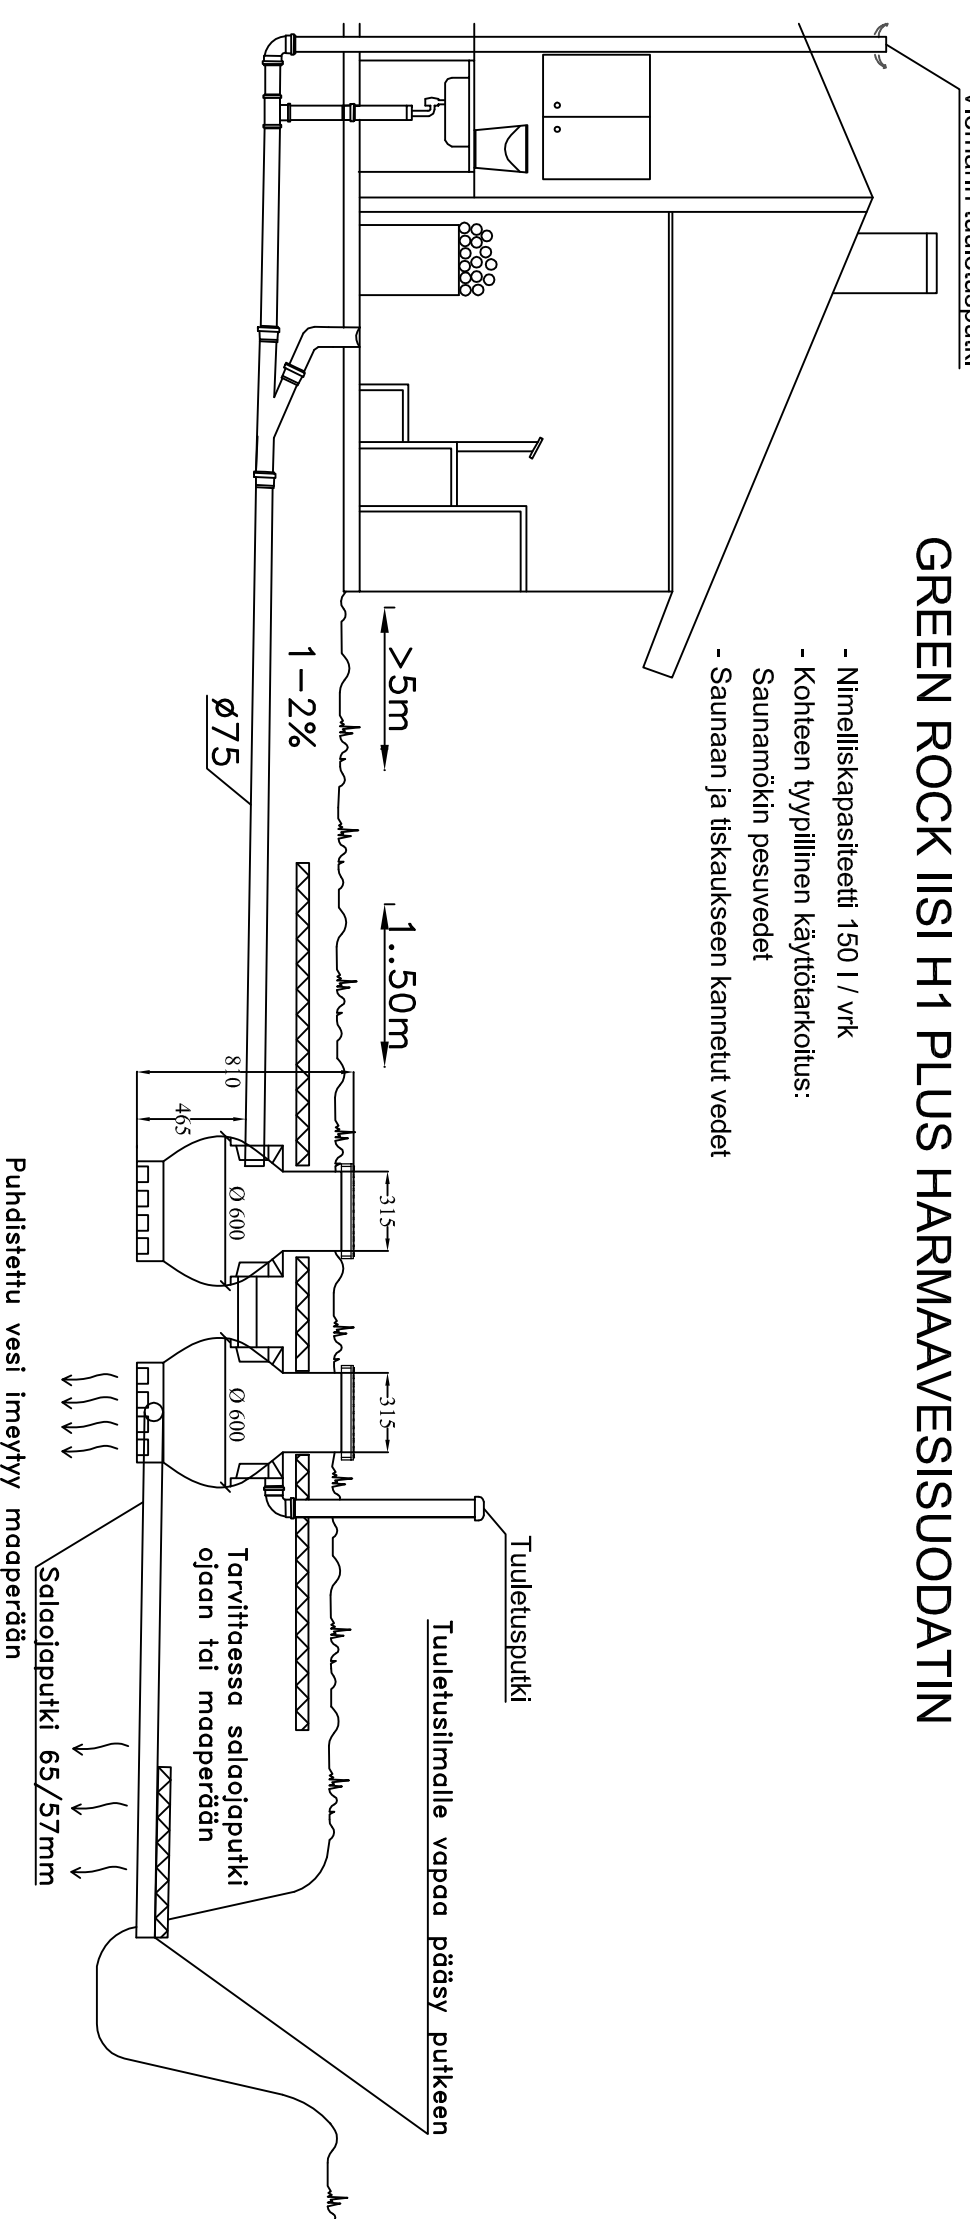

Kosa	Korttelin/Alue	Tontti / Rno	Rakennusluvan tunnus
Rakennusvaihe			Pitustustaji
			LVI
Rakennuskohteen nimi ja osio			Piirustuksen sisältö
			LEIKKAUSPIIRUSTUS
			GREEN ROCK IISI H1 PLUS
			HARMAAVESISUODATTIN
			Mittakaavat
			Suun. ala
			Työ no
			Piir.No
			Muutos
			Päiväys
			Yhteyshenkilö



**Green Rock**

Green Rock  
Runsorinte 1  
65380 Vaasa

puh. 040 8419100  
info@greenrock.fi