GREEN ROCK IISI H2 HARMAAVESISUODATIN

- Nimelliskapasiteetti 300 l / vrk
- Kohteen tyypillinen käyttötarkoitus:
  Saunamökin pesuvedet, saunan ja tiskauksen vedet
- Pumpattu käyttökohteeseen esim. kesäpumpulla, ei suihkua

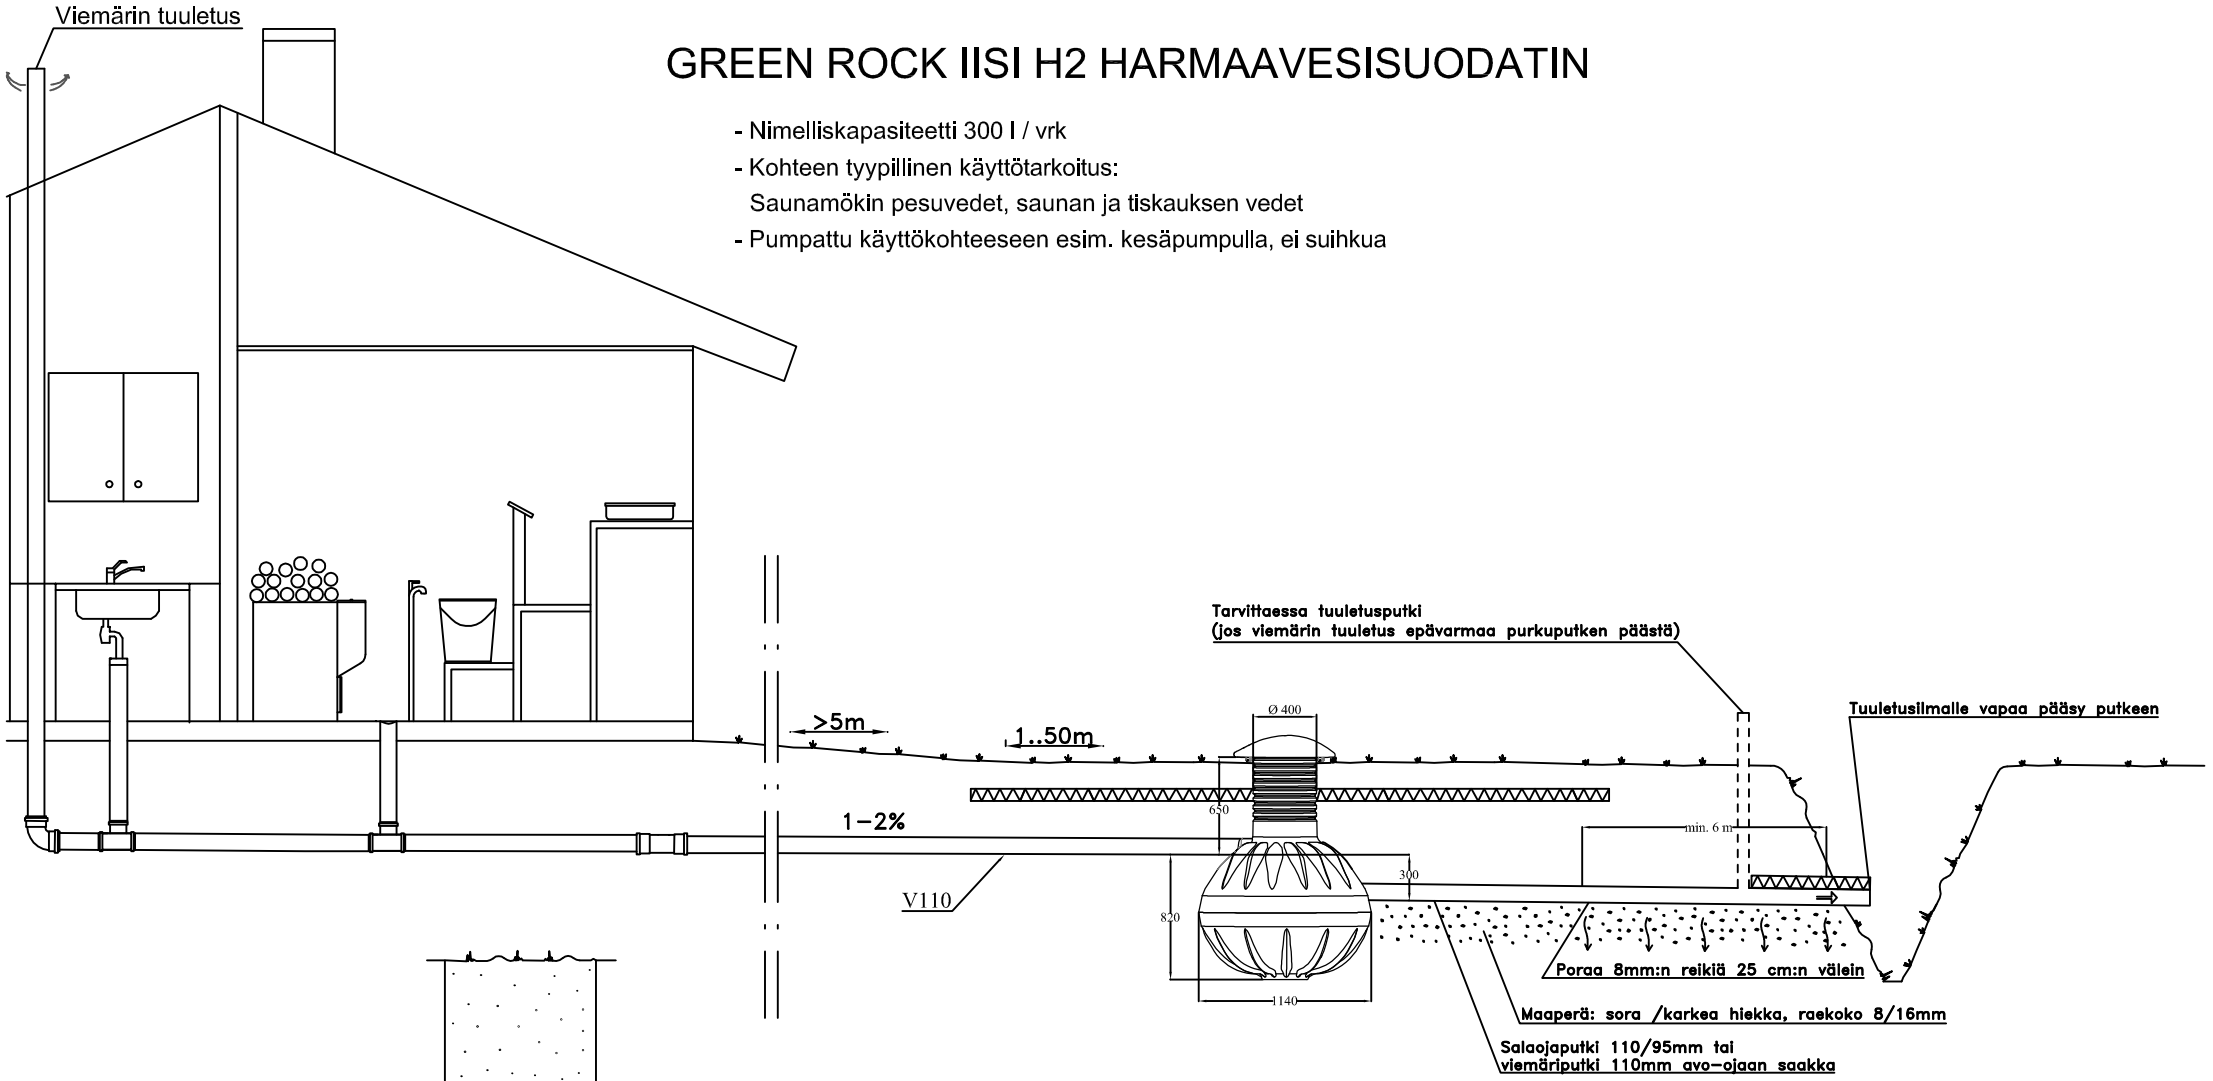

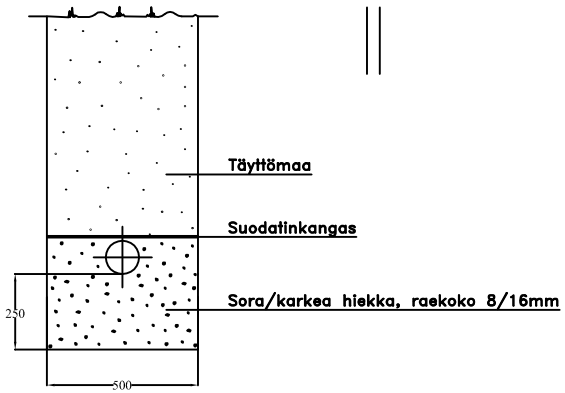

K.osa	Kortteli/tila	Tontti / Rno	Rakennusluvan tunnus
Rakennustoimenpide			Piirustuslaji: LVI; Juoks. nro
Rakennuskohteen nimi ja osoite			Piirustuksen sisältö: LEIKKAUSPIIRUSTUS GREEN ROCK IISI H2 HARMAAVESISUODATIN; Mittakaavat
Green Rock Green Rock puh. 040 8419100 Runsorintie 1 info@greenrock.fi 65380 Vaasa			Suun. ala; Työ no; Piir.No; Muutos Päiväys; Yhteyshenkilö