GREEN ROCK IISI H4 HARMAAVESISUODATIN

- Nimelliskapasiteetti 500 l / vrk
- Kohteen tyypillinen käyttötarkoitus:
  Vapaa-ajan asunnon pesuvedet, saunan, suihkun, tiskialtaan / astianpesukoneen vedet
- Pumpattu käyttökohteeseen esim. kesäpumpulla

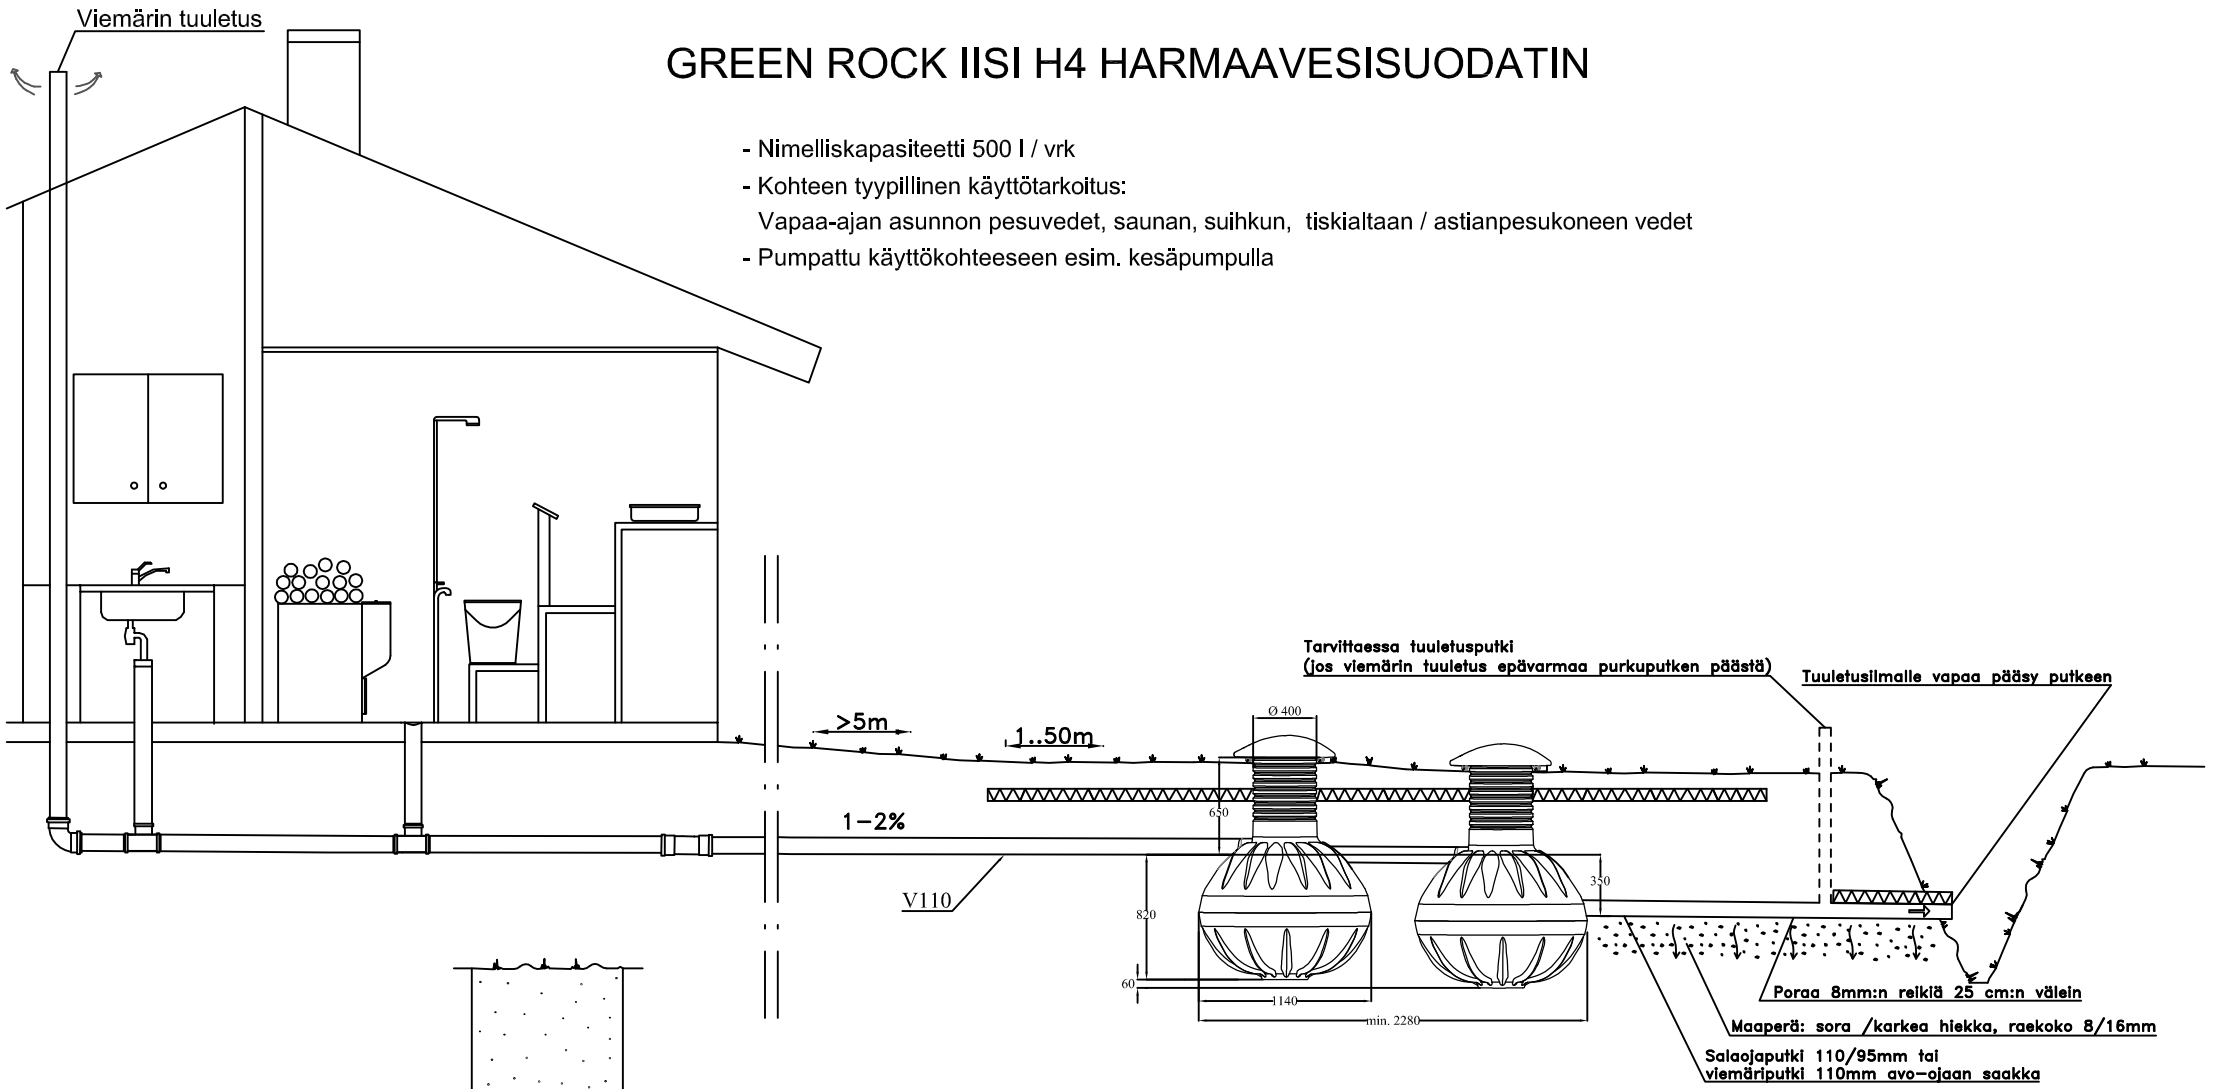

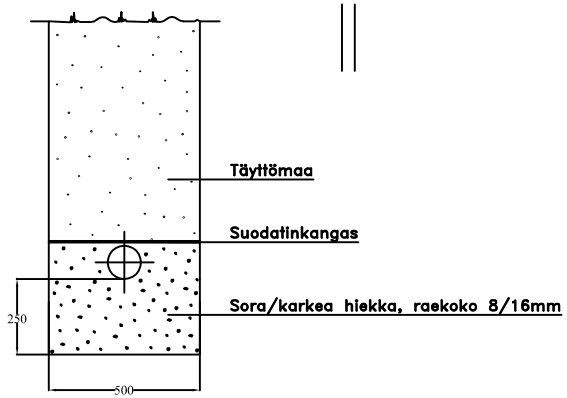

K.osa Kortteli/tila Tontti / Rno	Rakennusluvan tunnus
Rakennustoimenpide	Piirustuslaji: LVI; Juoks. nro
Rakennuskohteen nimi ja osoite	Piirustuksen sisältö: LEIKKAUSPIIRUSTUS GREEN ROCK IISI H4 HARMAAVESISUODATIN; Mittakaavat
Green Rock Green Rock puh. 040 8419100 Runsorintie 1 info@greenrock.fi 65380 Vaasa	Suun. ala Työ no Piir.No Muutos Päiväys Yhteyshenkilö