


Viemärin tuuletusputki

## GREEN ROCK IISI H1 SAUNAKAIVO

- Nimelliskapasiteetti 100 l / vrk
- Kohteen tyyppilinen käyttötarkoitus:  
Saunan pesuvedet
- Saunan kannetut vedet

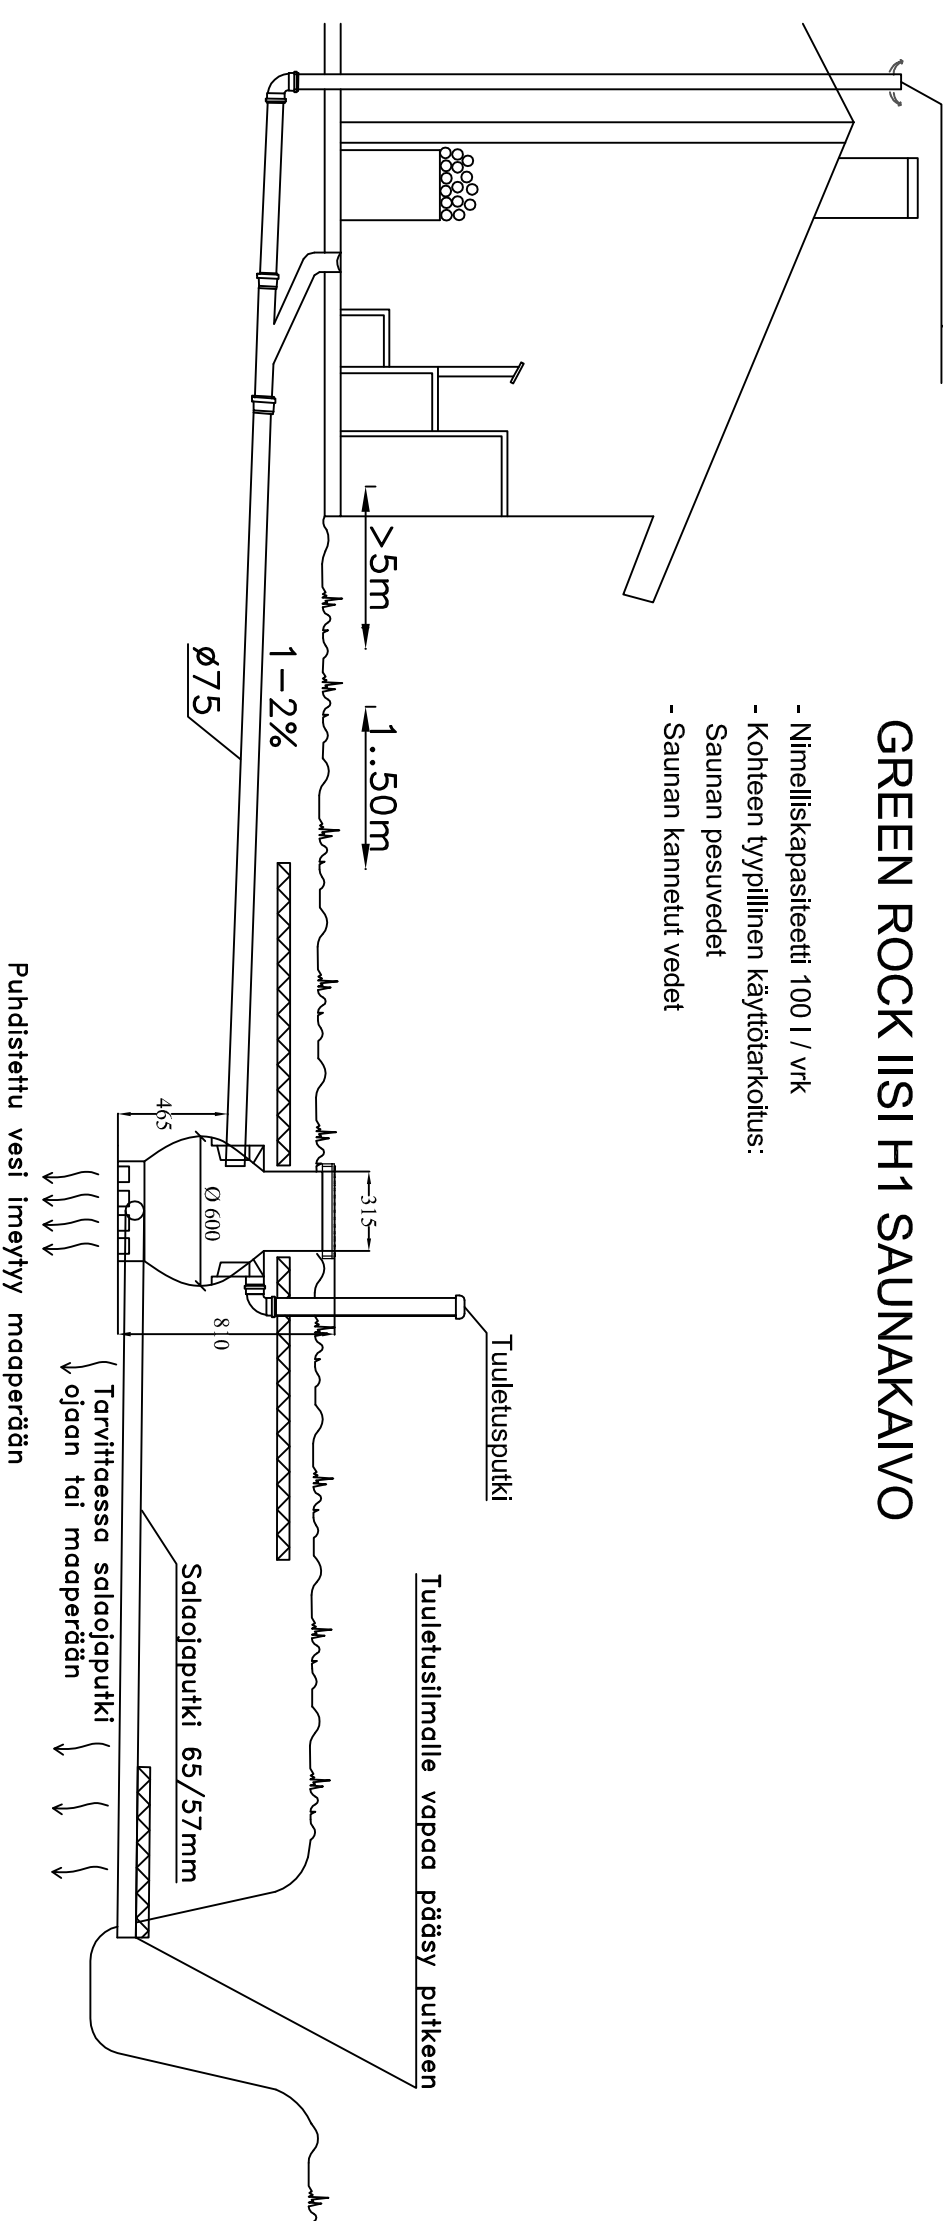

K.osa	Korttelin/jä	Tontti / Rno	Rakennusluvran tunnus			
Rakennusoidinempide			Piirustusjärj LVI	Juoks. nro		
Rakennuskohteen nimi ja osoite			Piirustuksen sisältö LEIKKAUSPIIRUSTUS GREEN ROCK IISI H1 SAUNAKAIVO	Mittakaavat		
			Suun. ala	Työ no	Piir. no	Muutos
			Päiväys		Yhteyshenkilö	

 **Green Rock**  
Green Rock puh. 040 8419100  
Runsoirite 1 info@greenrock.fi  
65380 Vaasa