
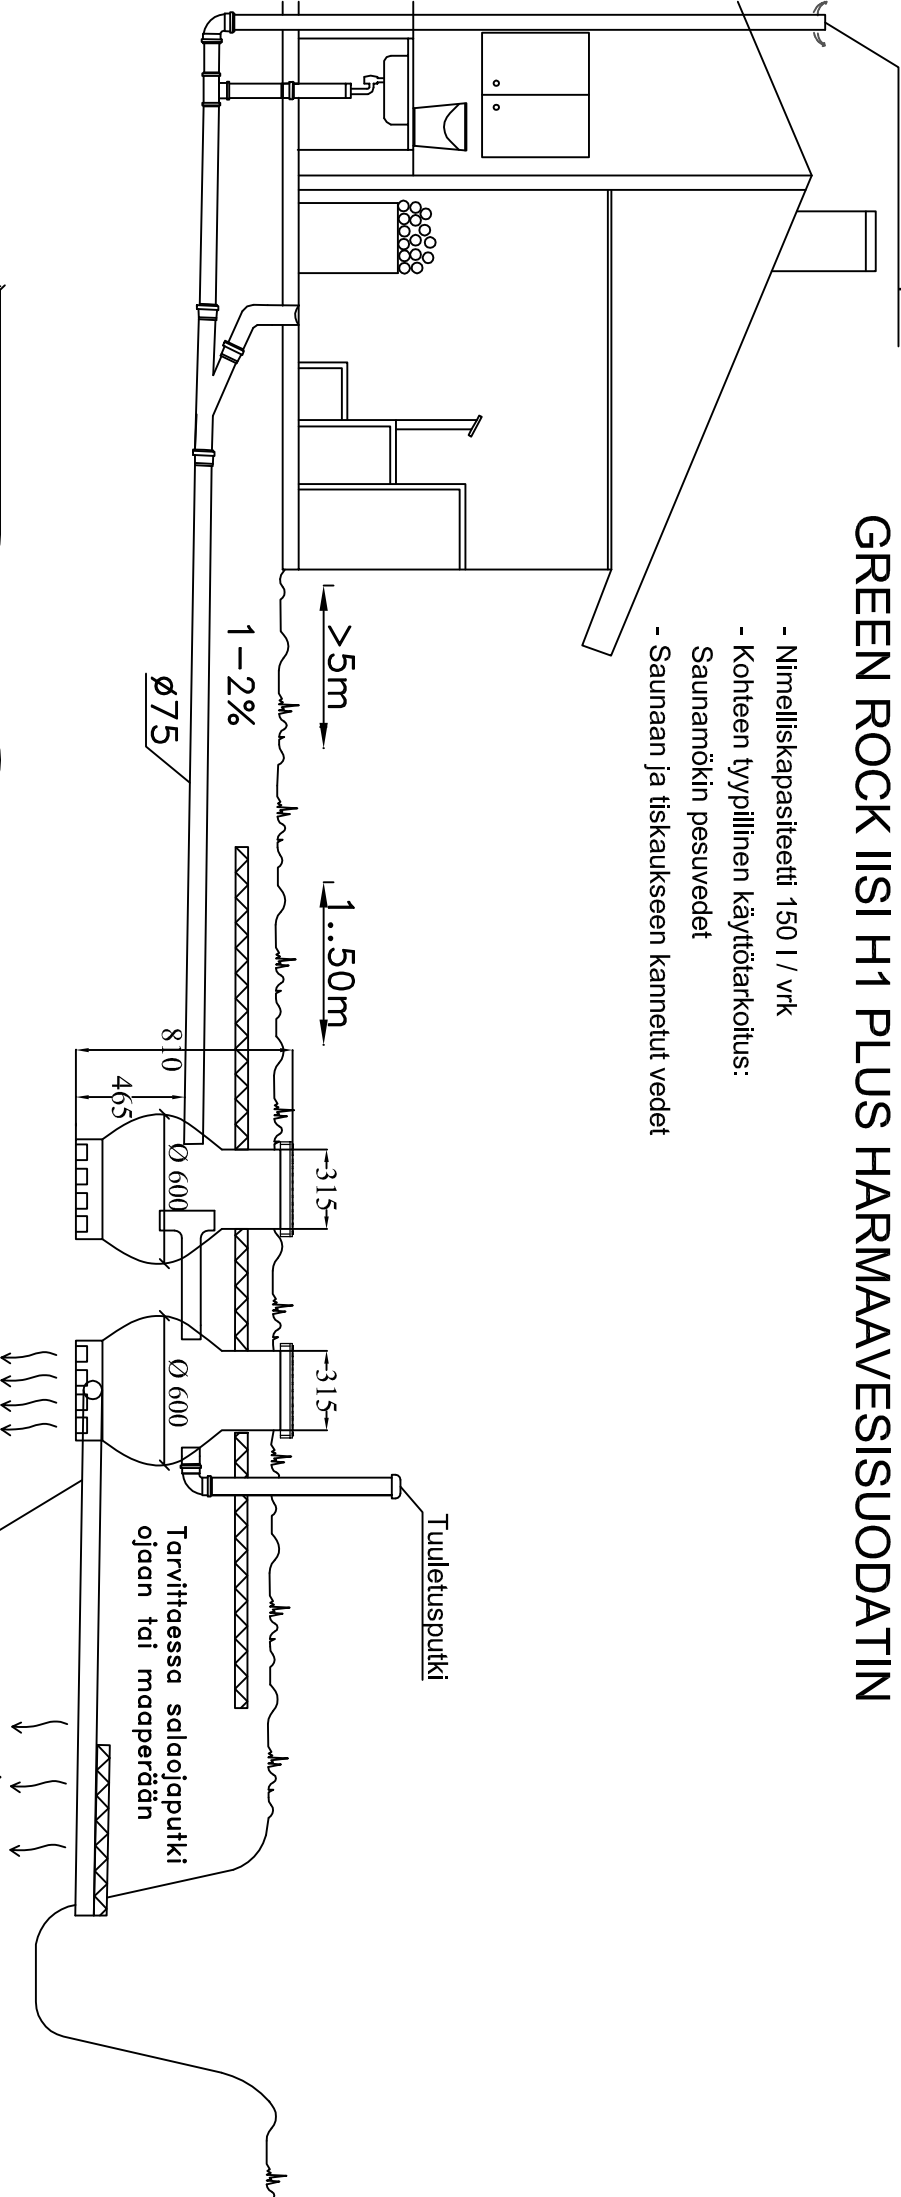


Viemäin tuuletusputki


GREEN ROCK IISI H1 PLUS HARMAAVESISUODATTIN

- Nimelliskapasiteetti 150 l / vrk
- Kohteen tyypillinen käyttötarkoitus:
Saunamökin pesuvedet
- Saunaan ja tiskaukseen kannetut vedet

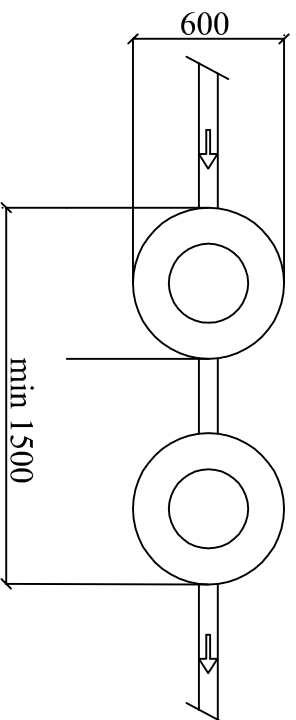

Puhdistettu vesi imeytyy maaperään

Kosa	Korttelin/tila	Tontti / Rno	Rakennusluvun tunnus
Rakennusvaihe			Piirustaja LVI
Rakennuskohteen nimi ja osio			Piirustuksen sisältö LEIKKAUSPIIRUSTUS GREEN ROCK IISI H1 PLUS HARMAAVESISUODATTIN
		Suun. ala	Työ no
		Päiväys	Yhteyshenkilö
			Piir.No
			Muutos

 **Green Rock**
Green Rock puh. 040 8419100
Runsorinte 1 info@greenrock.fi
65380 Vaasa