IISI S10 PIENPUHDISTAMO

1. Tuuletusputki talon katolle
2. Fosforinpoistoyksikkö
3. Biologinen yksikkö
4. Huoltokaivo
5. Ohjauskeskus
6. Puhdistetun veden purkuputki + tuuletusputki

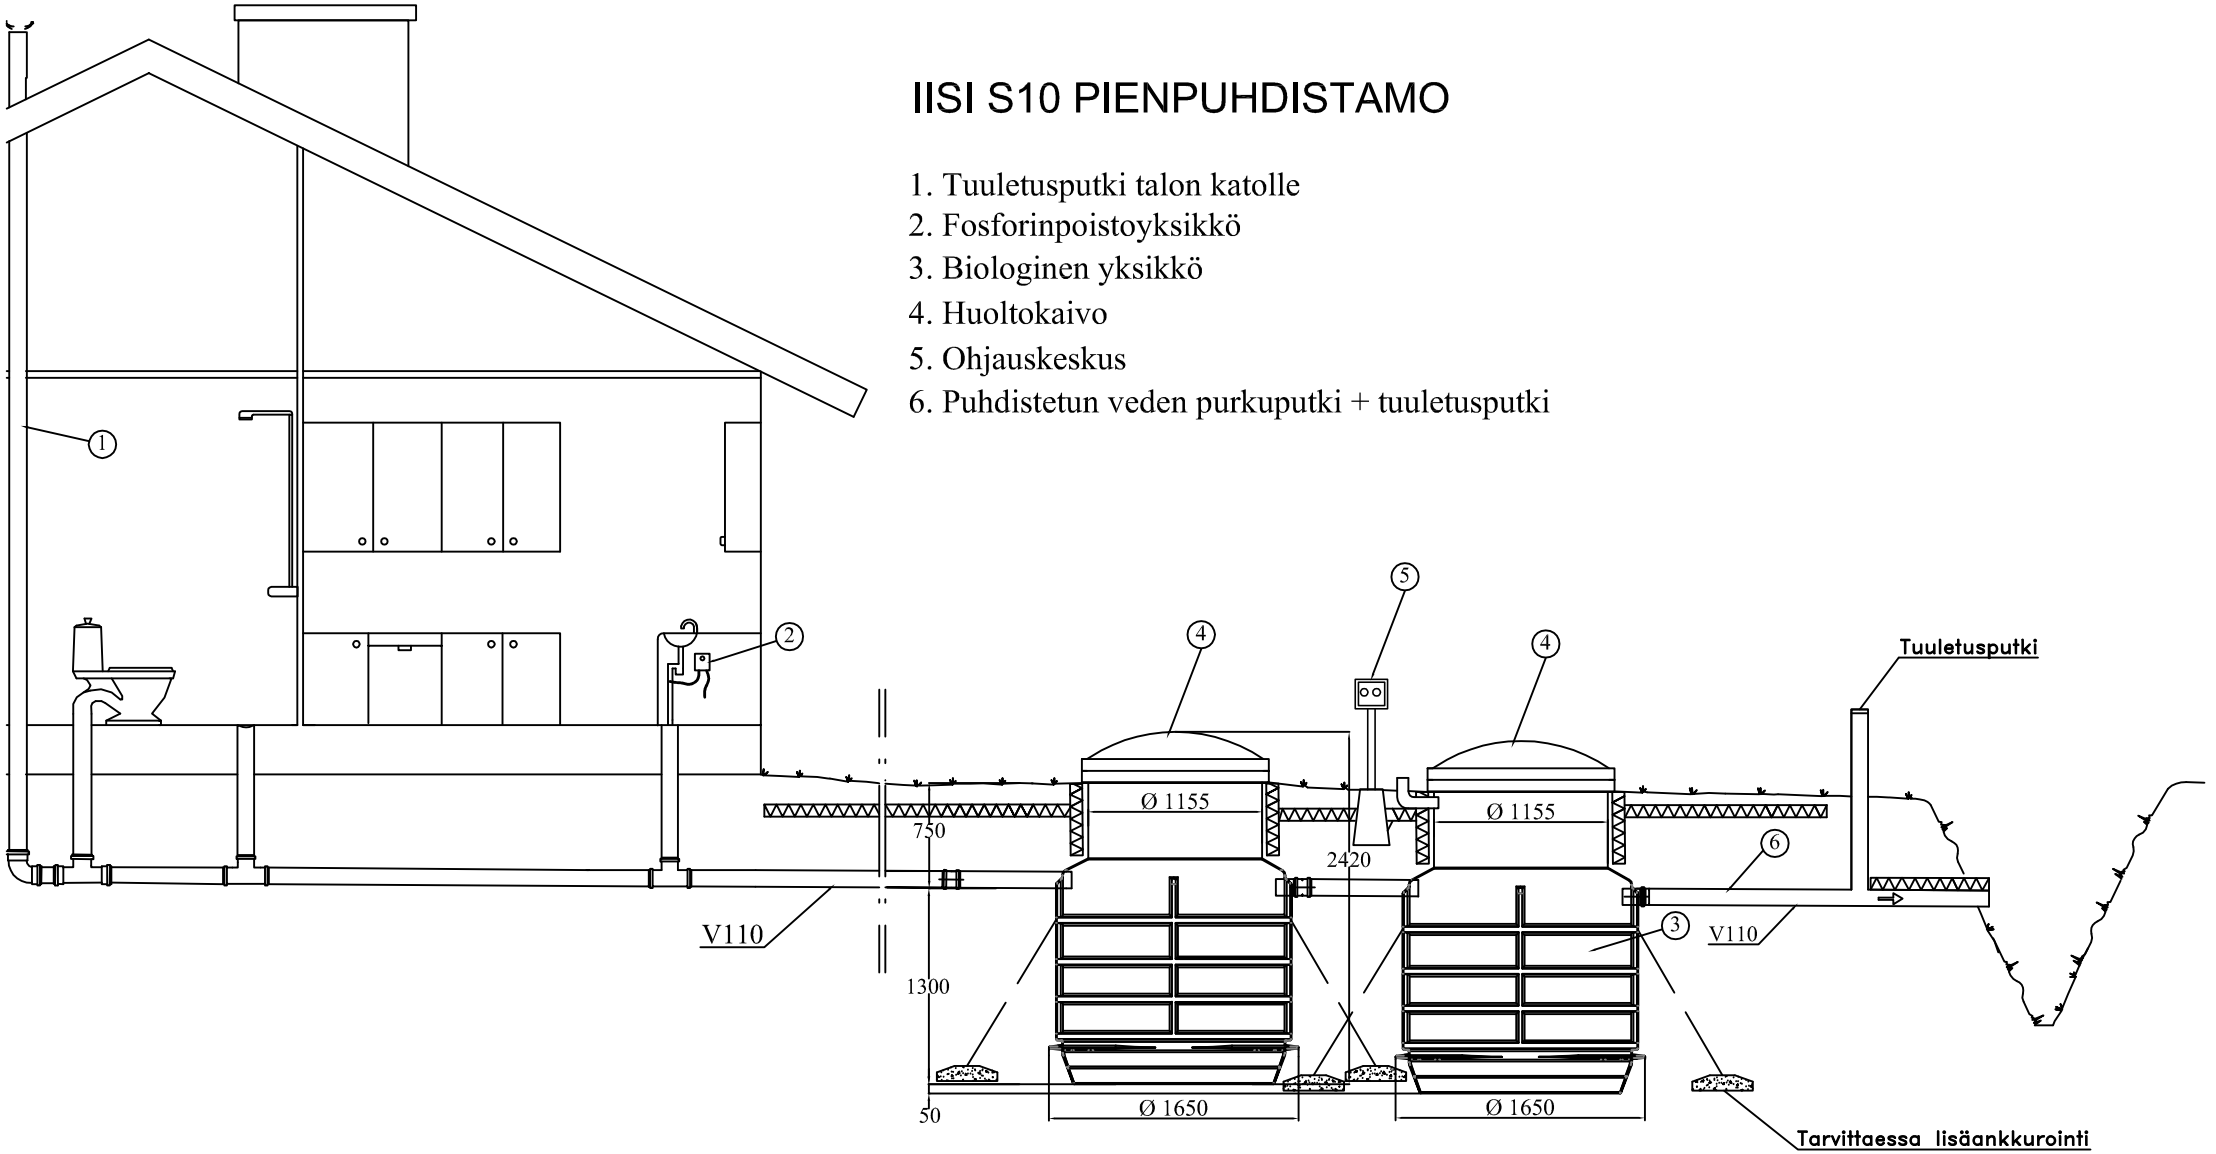

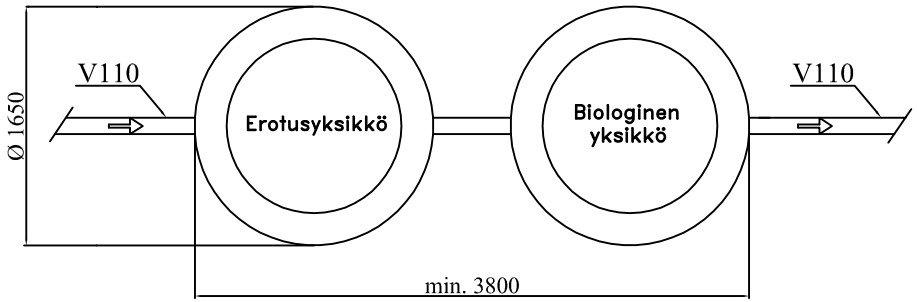

K.osa	Kortteli/tila	Tontti / Rno	Rakennusluvan tunnus
Rakennustoimenpide			Piirustuslaji: LVI; Juoks. nro
Rakennuskohteen nimi ja osoite			Piirustuksen sisältö: LEIKKAUSPIIRUSTUS IISI S10 PIENPUHDISTAMO; Mittakaavat
Green Rock Green Rock puh. 040 8419100 Runsorintie 1 info@greenrock.fi 65380 Vaasa			Suun. ala; Työ no; Piir.No; Muutos Päiväys; Yhteyshenkilö