GREEN ROCK IISI H1 PLUS BDT VATTENFILTER

- Nominell kapacitet 150 l / dygn
- Objektets typiska användning
  Badvatten (ej dusch)
- Handburet bad-, och diskvatten

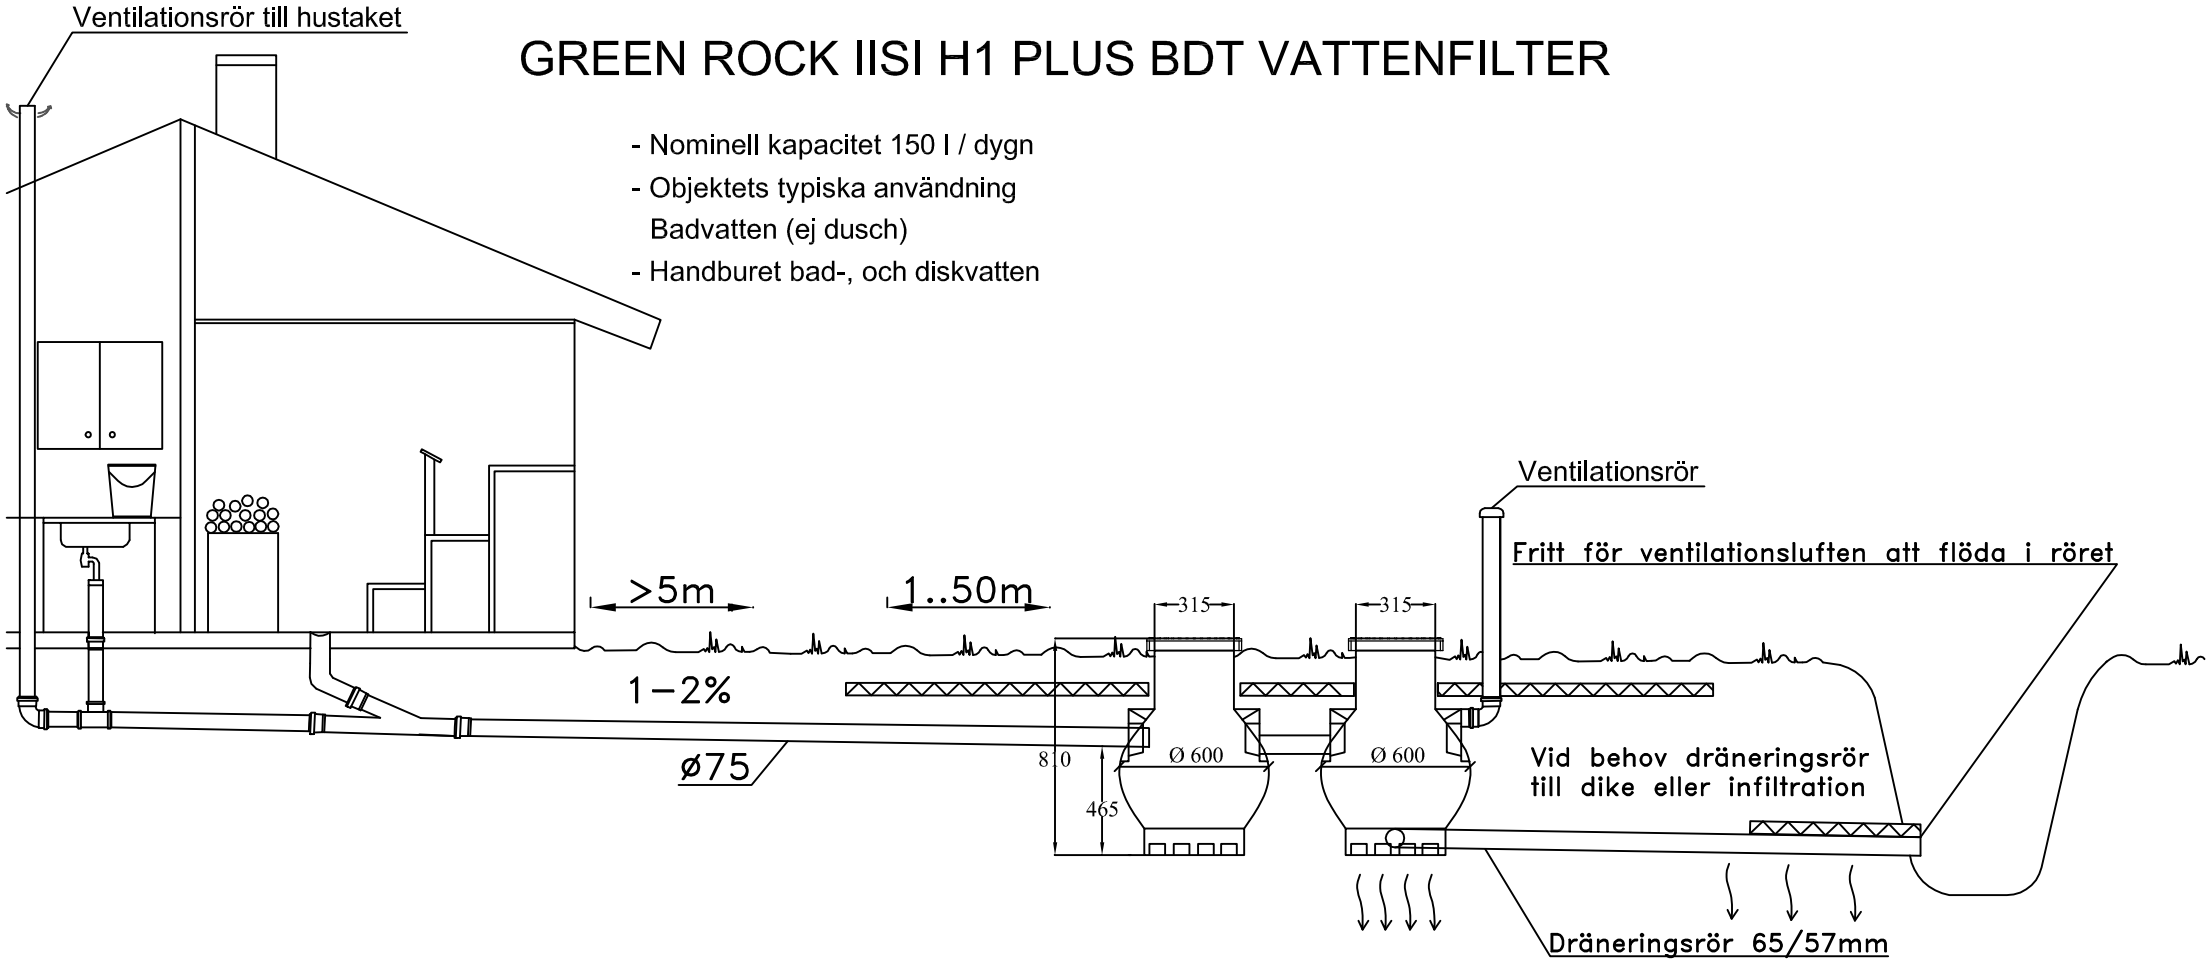

Stadsdel	Kvarter/gård	Plot/nummer	Bygglovets ID
Skapande åtgärd			Ritningstyp: VVS; Ordnings nr
Byggobjektets namn och adress			Ritningens innehåll: SNITTRITNING GREEN ROCK IISI H1 PLUS BDT VATTENFILTER; Skala
Green Rock Green Rock Runsorsvägen 1 65380 Vaasa telefonnummer +358 40 8419100 info@greenrock.fi			Engineering företag; Arbets nr; Ritningens nr; Ändring Datum; Kontakt