GREEN ROCK IISI H2 BDT VATTENFILTER

- Nominell kapacitet 300 l / dygn
- Objektets typiska användning
  BDT-vatten / gråvatten
- Pumpat till fastigheten t.ex med sommarpump, ingen dusch

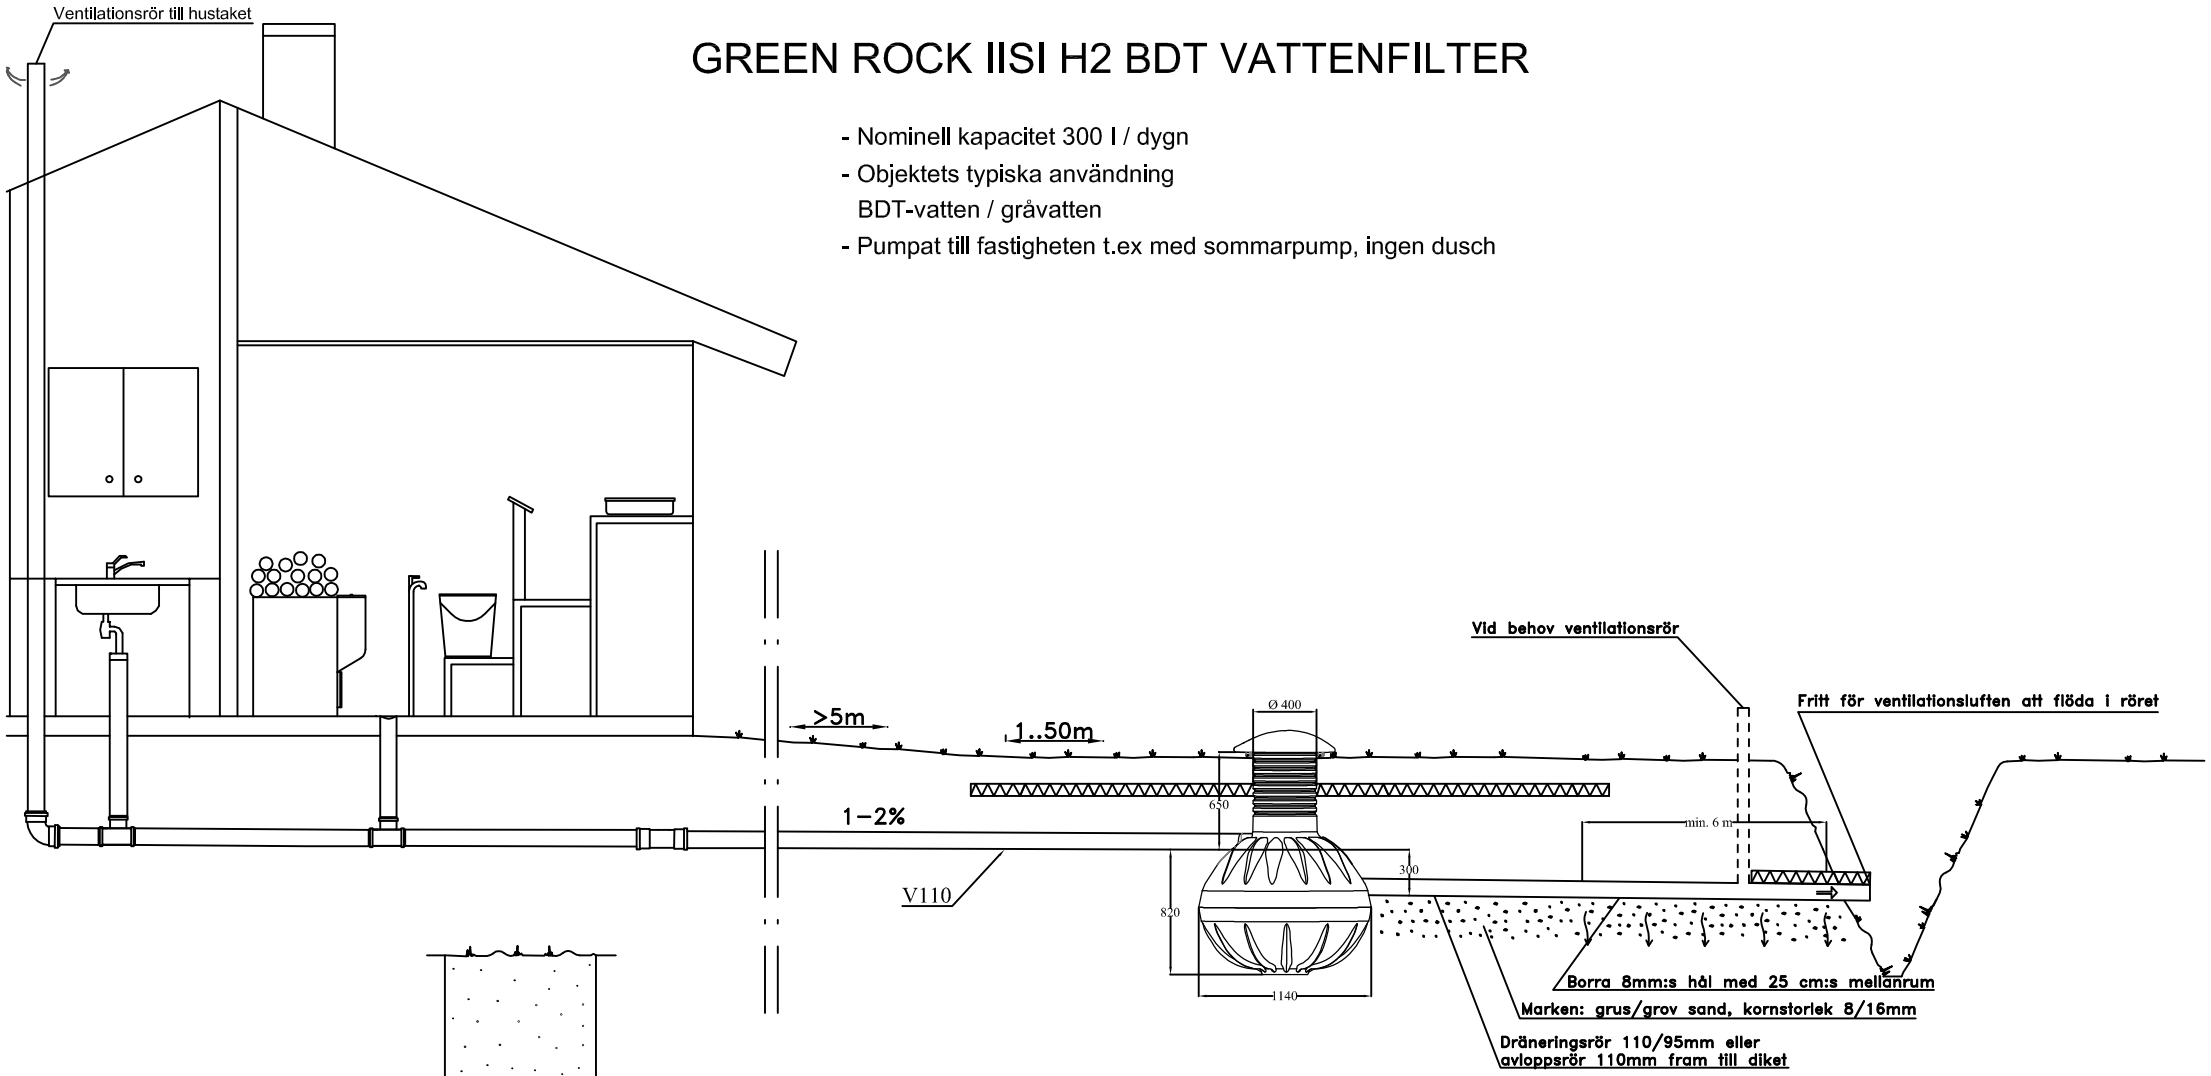

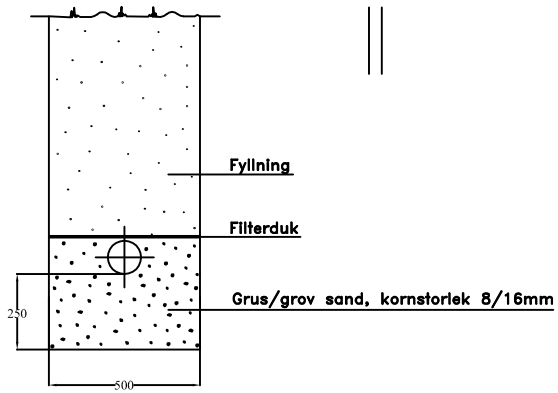

Stadsdel / Kvarter/gård / Plot/nummer	Bygglovets ID
Skapande åtgärd	Ritningstyp: VVS / Ordnings nr
Byggobjektets namn och adress	Ritningens innehåll: SNITTRITNING GREEN ROCK IISI H2 BDT VATTENFILTER / Skala
Green Rock Green Rock Runsorsvägen 1 65380 Vaasa telefonnummer +358 40 8419100 info@greenrock.fi	Engineering företag / Arbets nr / Ritningens nr / Ändring Datum / Kontakt