
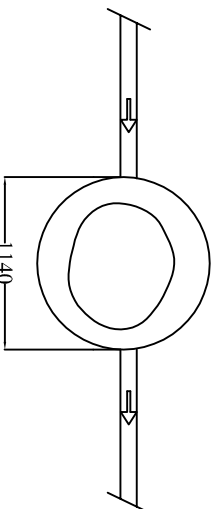
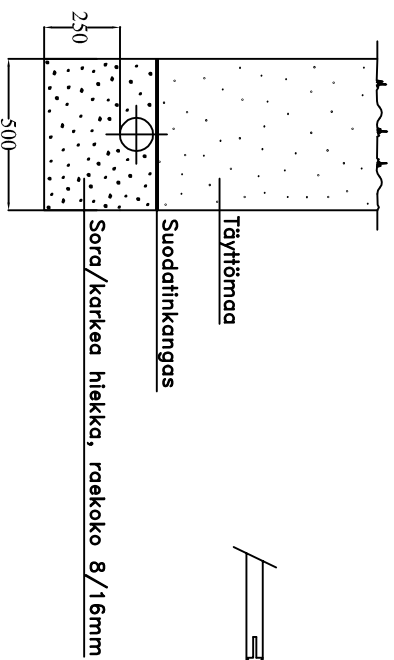


Viemärin tuuletus

GREEN ROCK IISI H2 HARMAAVESISUODATTIN

- Nimelliskapasiteetti 300 l / vrk
- Kohteen tyyppilinen käyttötarkoitus:
Saunamökin pesuvedet, saunan ja tiskauksen vedet
- Pumpattu käyttökohteeseen esim. kesäpumpulla, ei suihkua

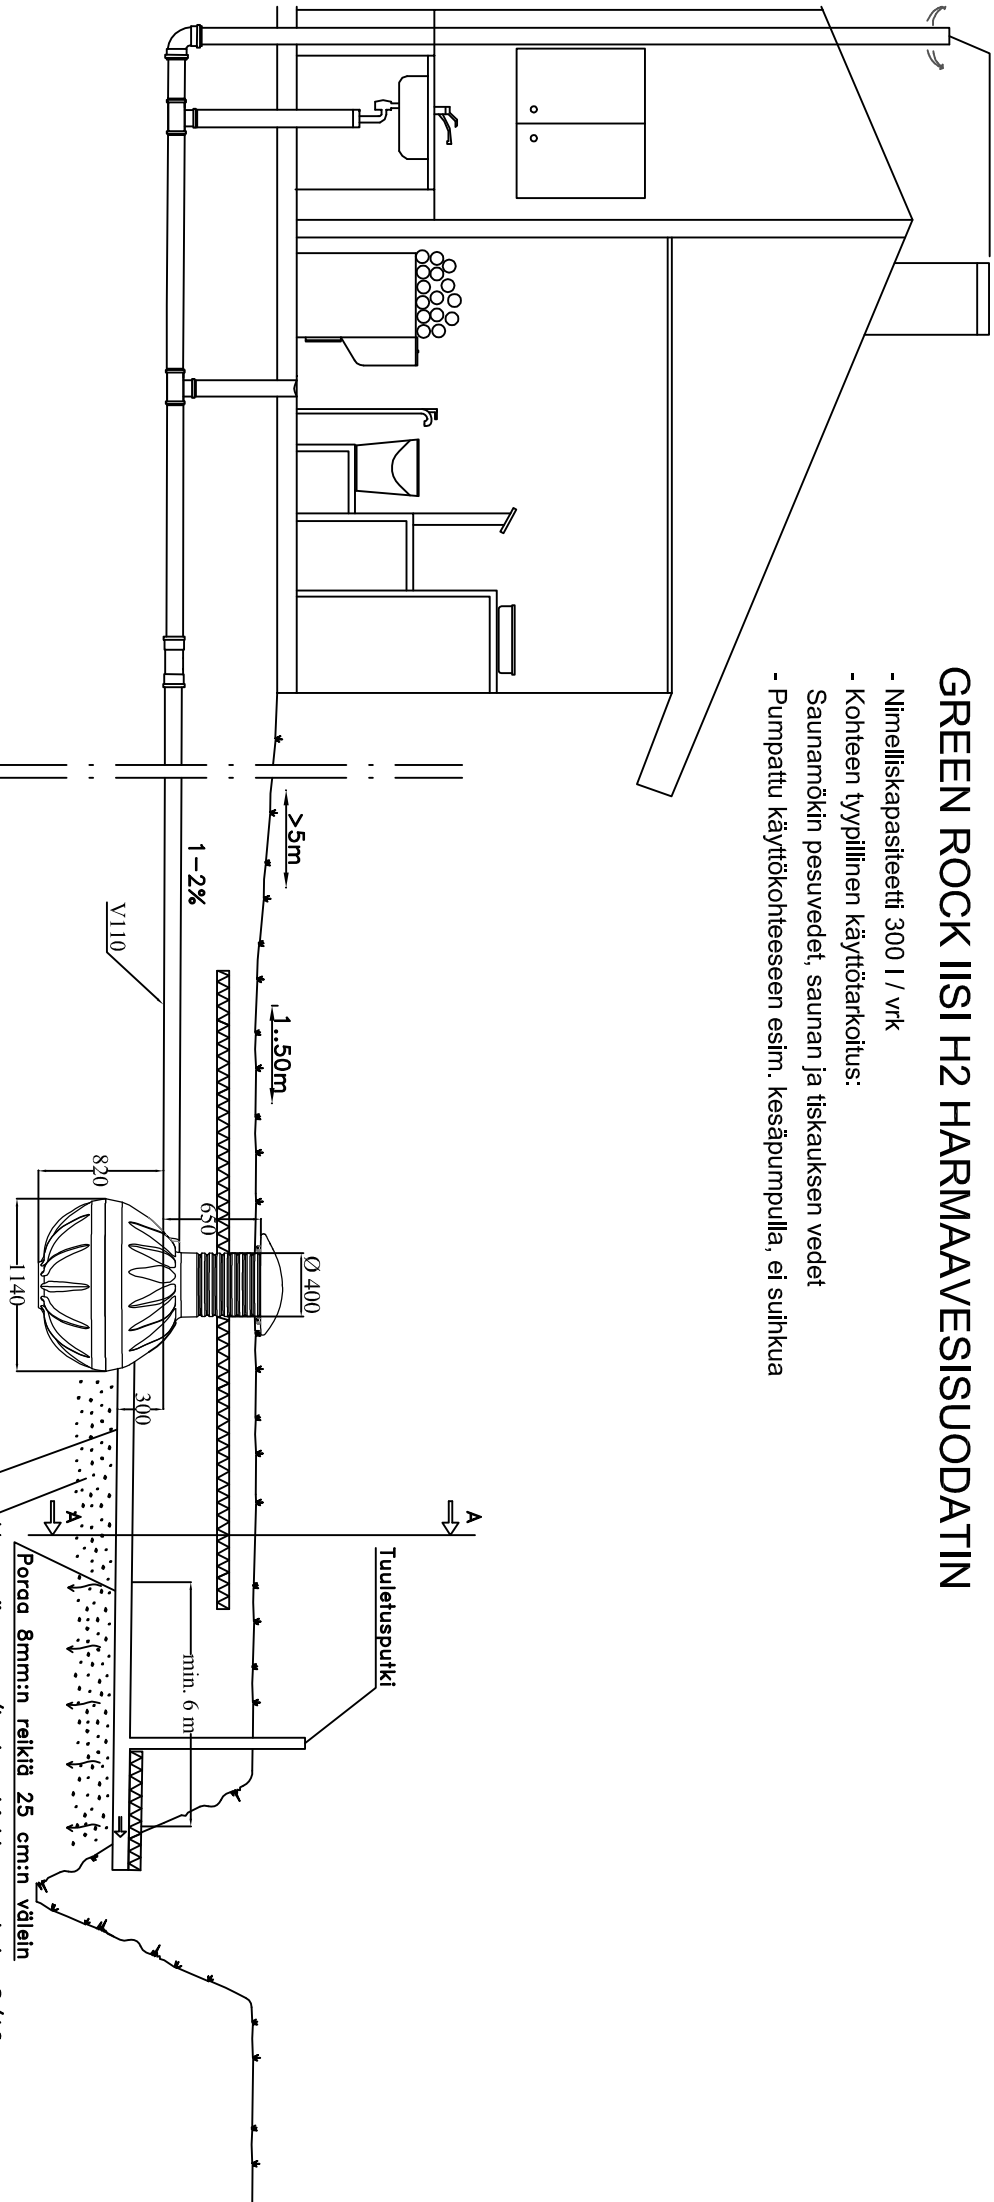

Salaojaputki 110/95mm tai Viemäriputki 110mm dvo-ojaan saakka
Maaperä: sora /karkea hiekka, raekoko 8/16mm

Koska	Korttelin/ia	Tontti / Rno	Rakennusluvan tunnus			
Rakennusluvanpide			Piirustustyö			
Rakennuskohteen nimi ja osote			LVI			
			Piirustuksen sisältö LEIKKAUSPIIRUSTUS GREEN ROCK IISI H2 HARMAAVESISUODATTIN	Mittakaavat		
			Suun. ala	Työ no	Piir. No	Muutos
			Päiväys	Yhteyshenkilö		

 **Green Rock**
puh. 040 8419100
Runsorinte 1 info@greenrock.fi
65380 Vaasa