



IISI ROCK MINIRENINGSVERK + TREKAMMARB RUNN

1. IISI ROCK Minireningsverk (Produktnummer 3626321)
2. IISI ROCK Kompletteringsbrunn (Produktnummer 3626381) D800mm, h=2300mm
3. IISI Kemikaliepump (fosforreducerings enhet), ingår i IISI ROCK leveransen
4. IISI Cirkulationspump, ingår i IISI ROCK leveransen
5. IISI Styrcentral, ingår i IISI ROCK leveransen
6. Trekammarbrunn, betong
- a. Avdelning 1, minimum 1m³
- b. Avdelning 2, minimum 0,5m³
- c. Avdelning 3, minimum 0,5m³
7. Ventilationsrör
8. Utloppsrör för det renade vattnet

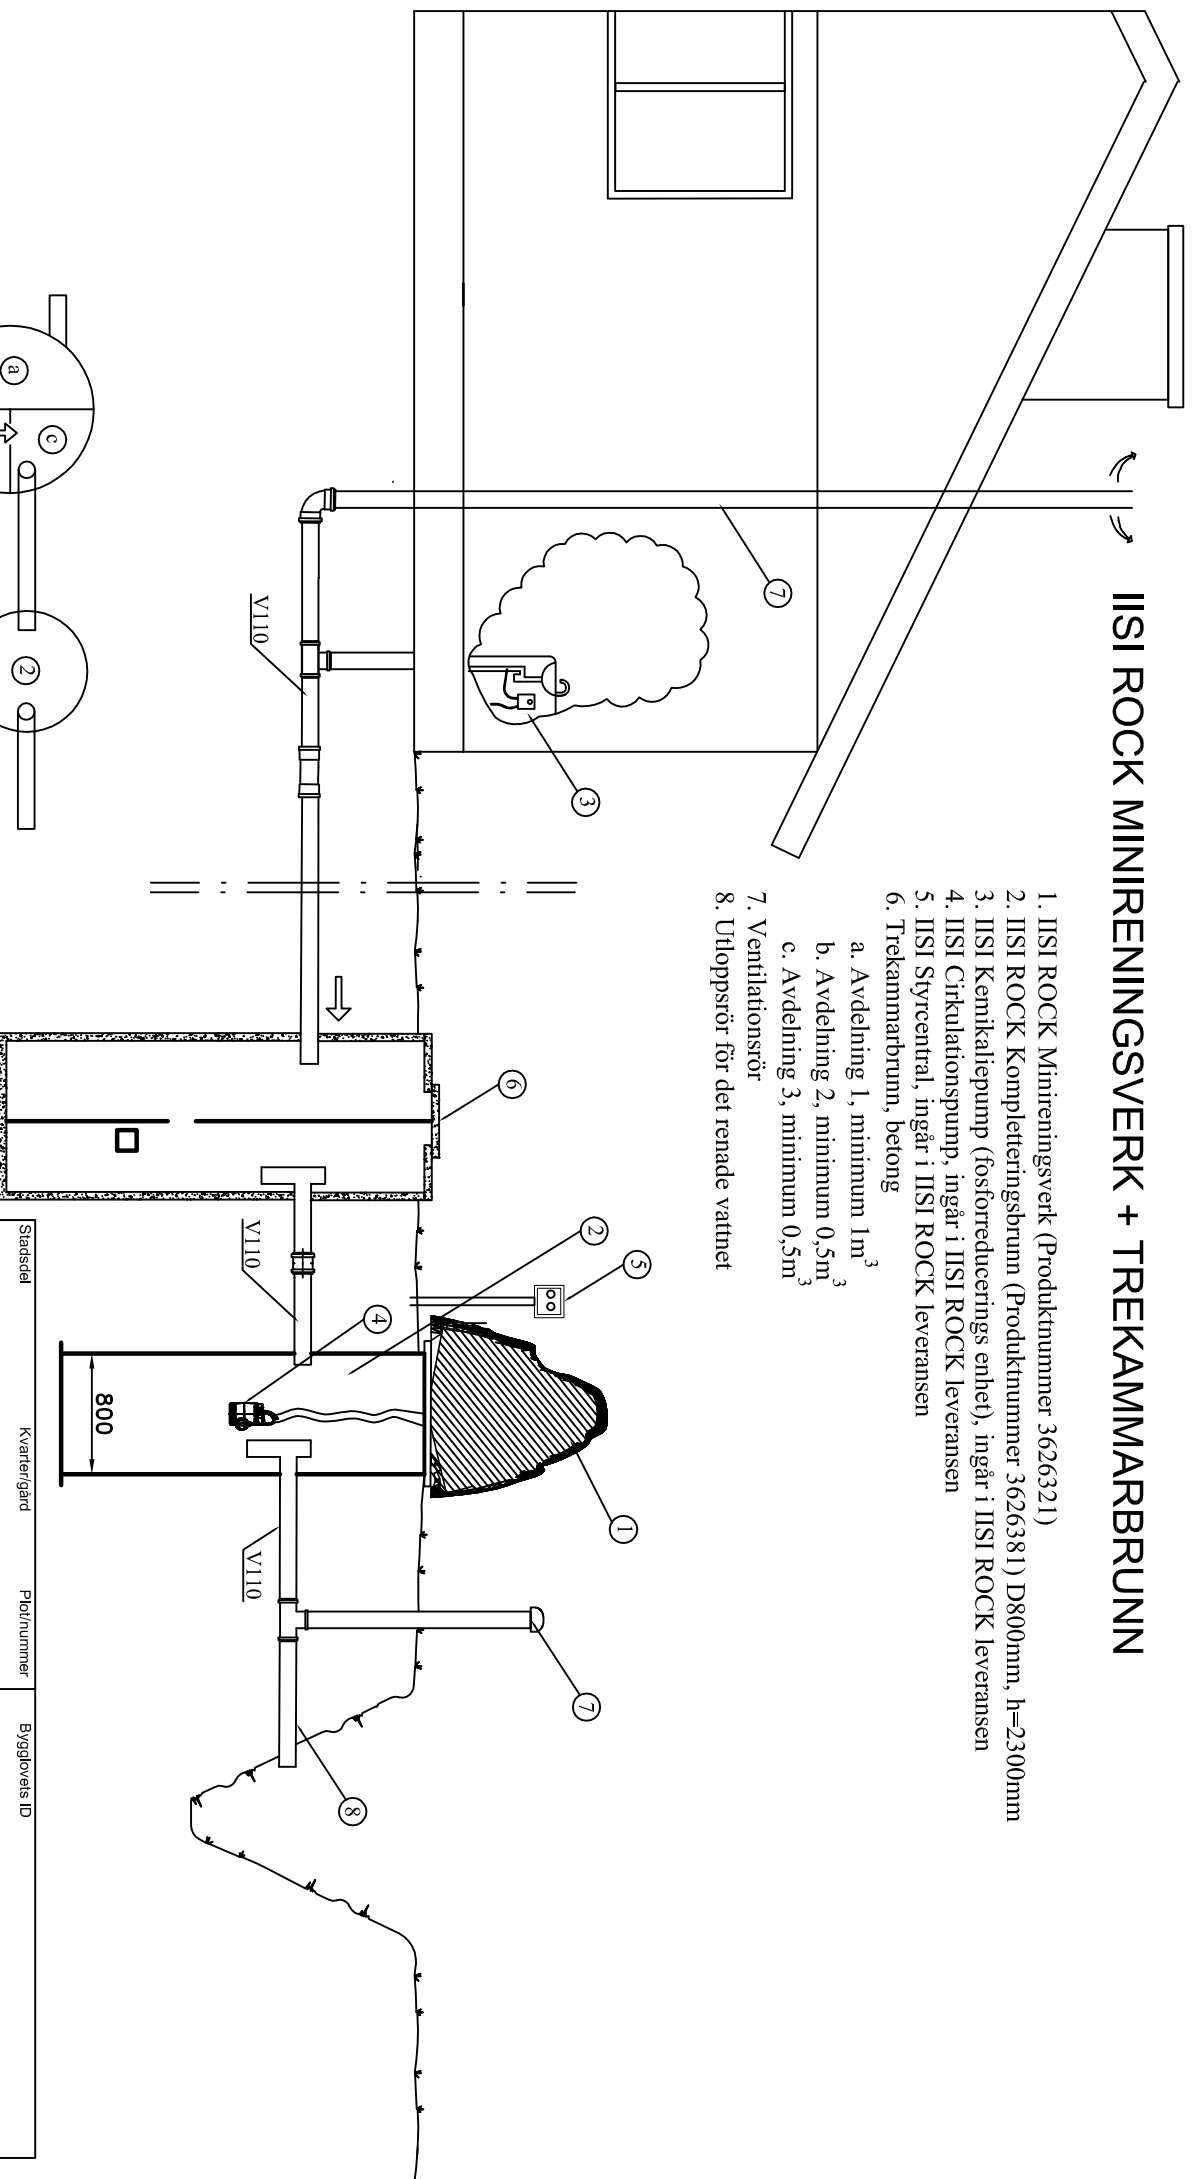

Trekammarbrunn, betong
 Volym enligt lokala bestämmelser men min. 2m³
 IISI ROCK Kompletteringsbrunn
 (Produktnummer 2626381), D800, h=2300mm

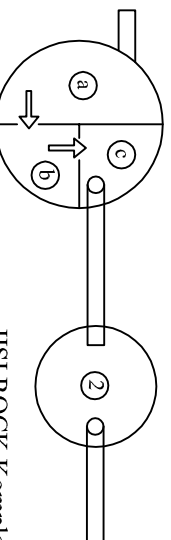

Stadsdel	Kvarter/gård	Plotnummer	Bygglövs ID
Skapande åtgärd	Ritningsnr	VVS	Ordnrings nr
Bygghöjlets namn och adress	Ritningens innehåll	IISI ROCK MINIRENINGSVERK + TREKAMMARB RUNN	
Bygghöjlets namn och adress	Skala		
Engneering företag	Arbets nr	Ritningens nr	Ändring
Green Rock Rumsorsvägen 1 65380 Vasa	telefonnummer +358 40 8419100 Info@greenrock.fi	Datum	Kontakt

